

STAGE
20.60 X 18.50 M.

PLAN


राजा राव पठार मेला स्थल पर मंच
डोम शेड निर्माण

PROJECT	
DWG No:	DATE
SCALE NTS	CHECKED BY
DRAWN BY	



1. सड़क पार गेला सड़क पर गंगा एवं गंगा के सामने सोम रोड
 2. गंगा गंगा नदी के किनारे बने हुए : गुड लॉक... गंगा (क.ग.)

1. 10
 2. 10
 3. 10

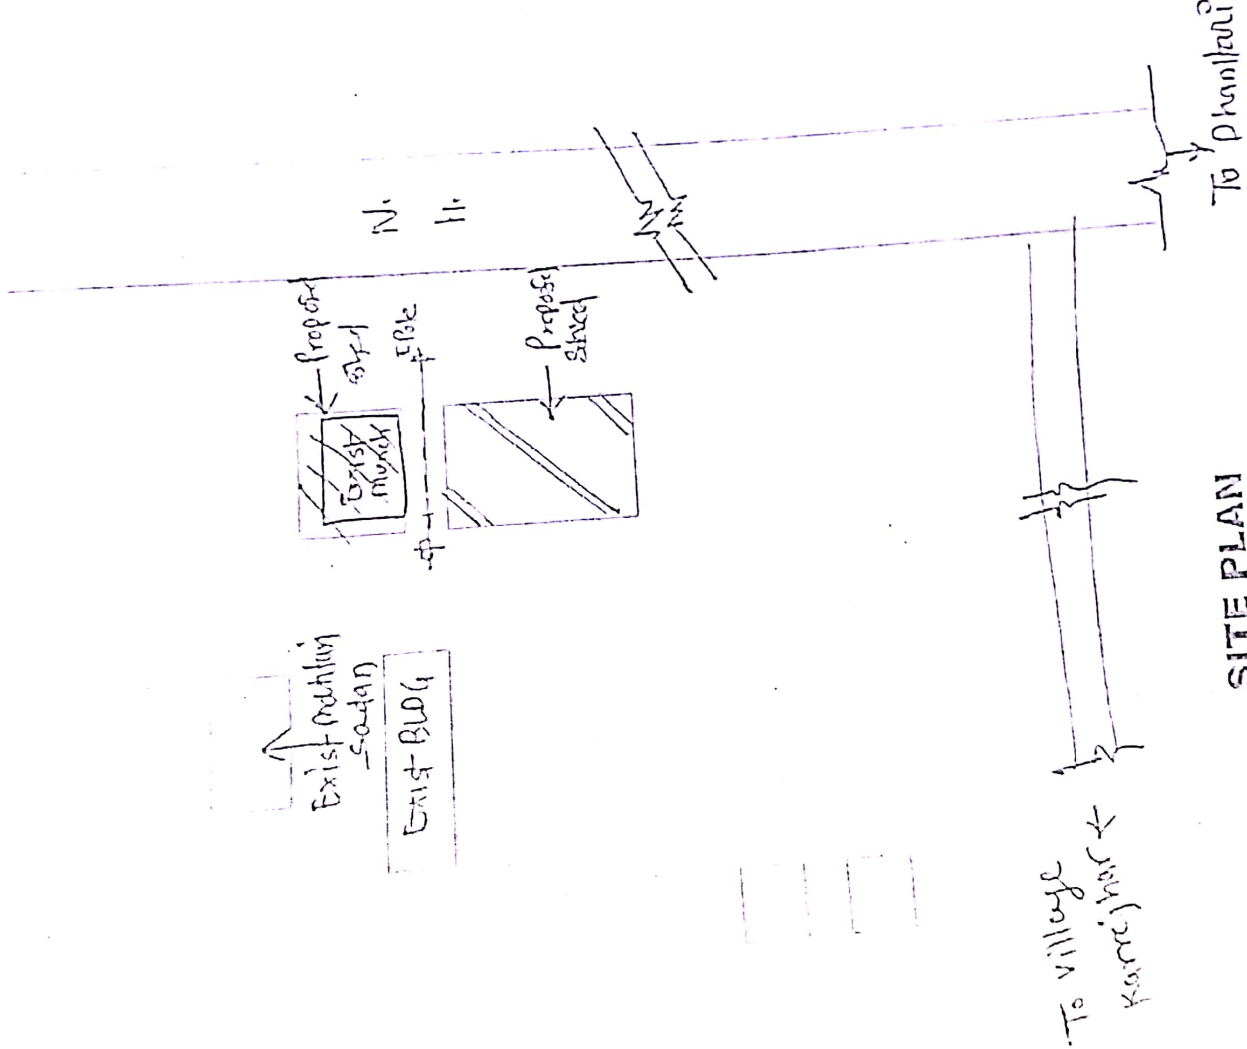

SITE PLAN
 (N.T.S)

1. 10
 2. 10
 3. 10

1. 10
 2. 10
 3. 10

PROJECT	DATE	CHECKED BY
DWG No.	DATE	CHECKED BY
SCALE	DATE	CHECKED BY
DRAWN BY	DATE	CHECKED BY
DATE	DATE	DATE