1

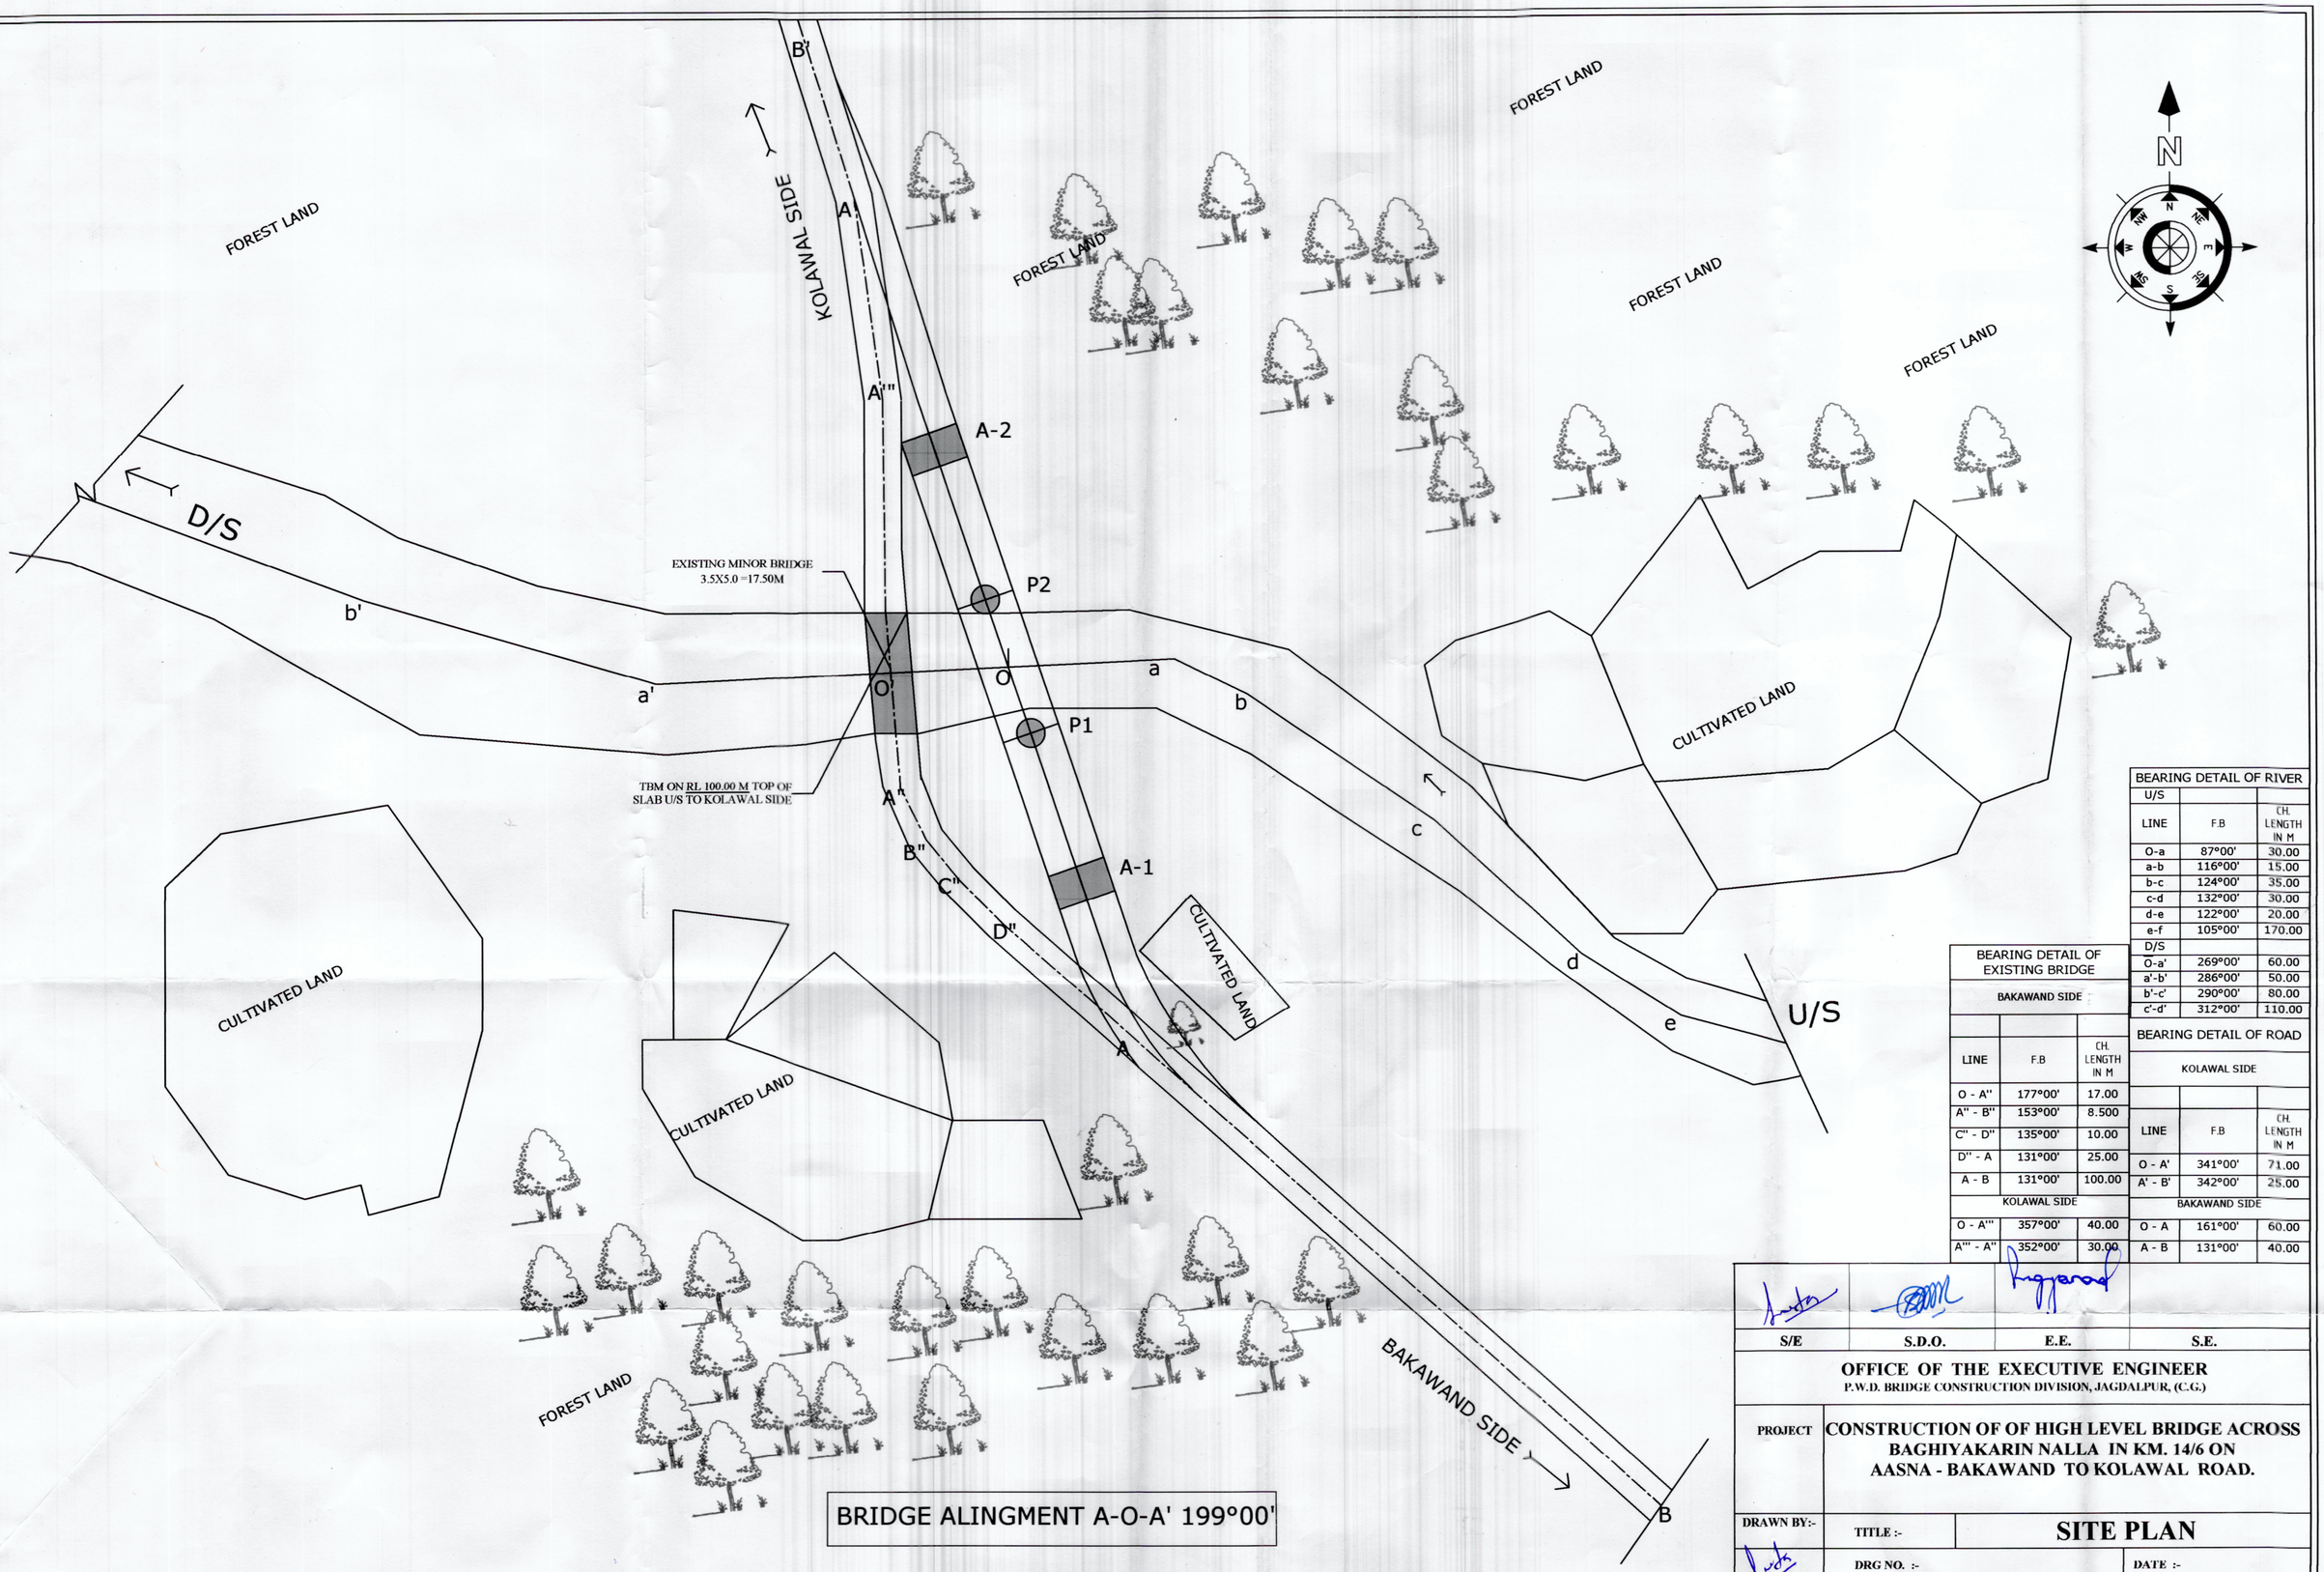

BEARING DETAIL OF RIVER		
U/S		
LINE	F.B	CH. LENGTH IN M
O-a	87°00'	30.00
a-b	116°00'	15.00
b-c	124°00'	35.00
c-d	132°00'	30.00
d-e	122°00'	20.00
e-f	105°00'	170.00
D/S		
O-a'	269°00'	60.00
a'-b'	286°00'	50.00
b'-c'	290°00'	80.00
c'-d'	312°00'	110.00

BEARING DETAIL OF EXISTING BRIDGE		
BAKAWAND SIDE		
LINE	F.B	CH. LENGTH IN M
O - A''	177°00'	17.00
A'' - B''	153°00'	8.500
C'' - D''	135°00'	10.00
D'' - A	131°00'	25.00
A - B	131°00'	100.00
KOLAWAL SIDE		
O - A'''	357°00'	40.00
A''' - A''	352°00'	30.00

BEARING DETAIL OF ROAD		
KOLAWAL SIDE		
LINE	F.B	CH. LENGTH IN M
O - A'	341°00'	71.00
A' - B'	342°00'	25.00
BAKAWAND SIDE		
O - A	161°00'	60.00
A - B	131°00'	40.00

S/E	S.D.O.	E.E.	S.E.

OFFICE OF THE EXECUTIVE ENGINEER
P.W.D. BRIDGE CONSTRUCTION DIVISION, JAGDALPUR, (C.G.)

PROJECT	CONSTRUCTION OF OF HIGH LEVEL BRIDGE ACROSS BAGHIYAKARIN NALLA IN KM. 14/6 ON AASNA - BAKAWAND TO KOLAWAL ROAD.	
DRAWN BY:-	TITLE :-	SITE PLAN
	DRG NO. :-	DATE :-