LAKHPAT REGIONAL WATER SUPPLY SCHEME

TAL : LAKHPAT DIST : KUTCH

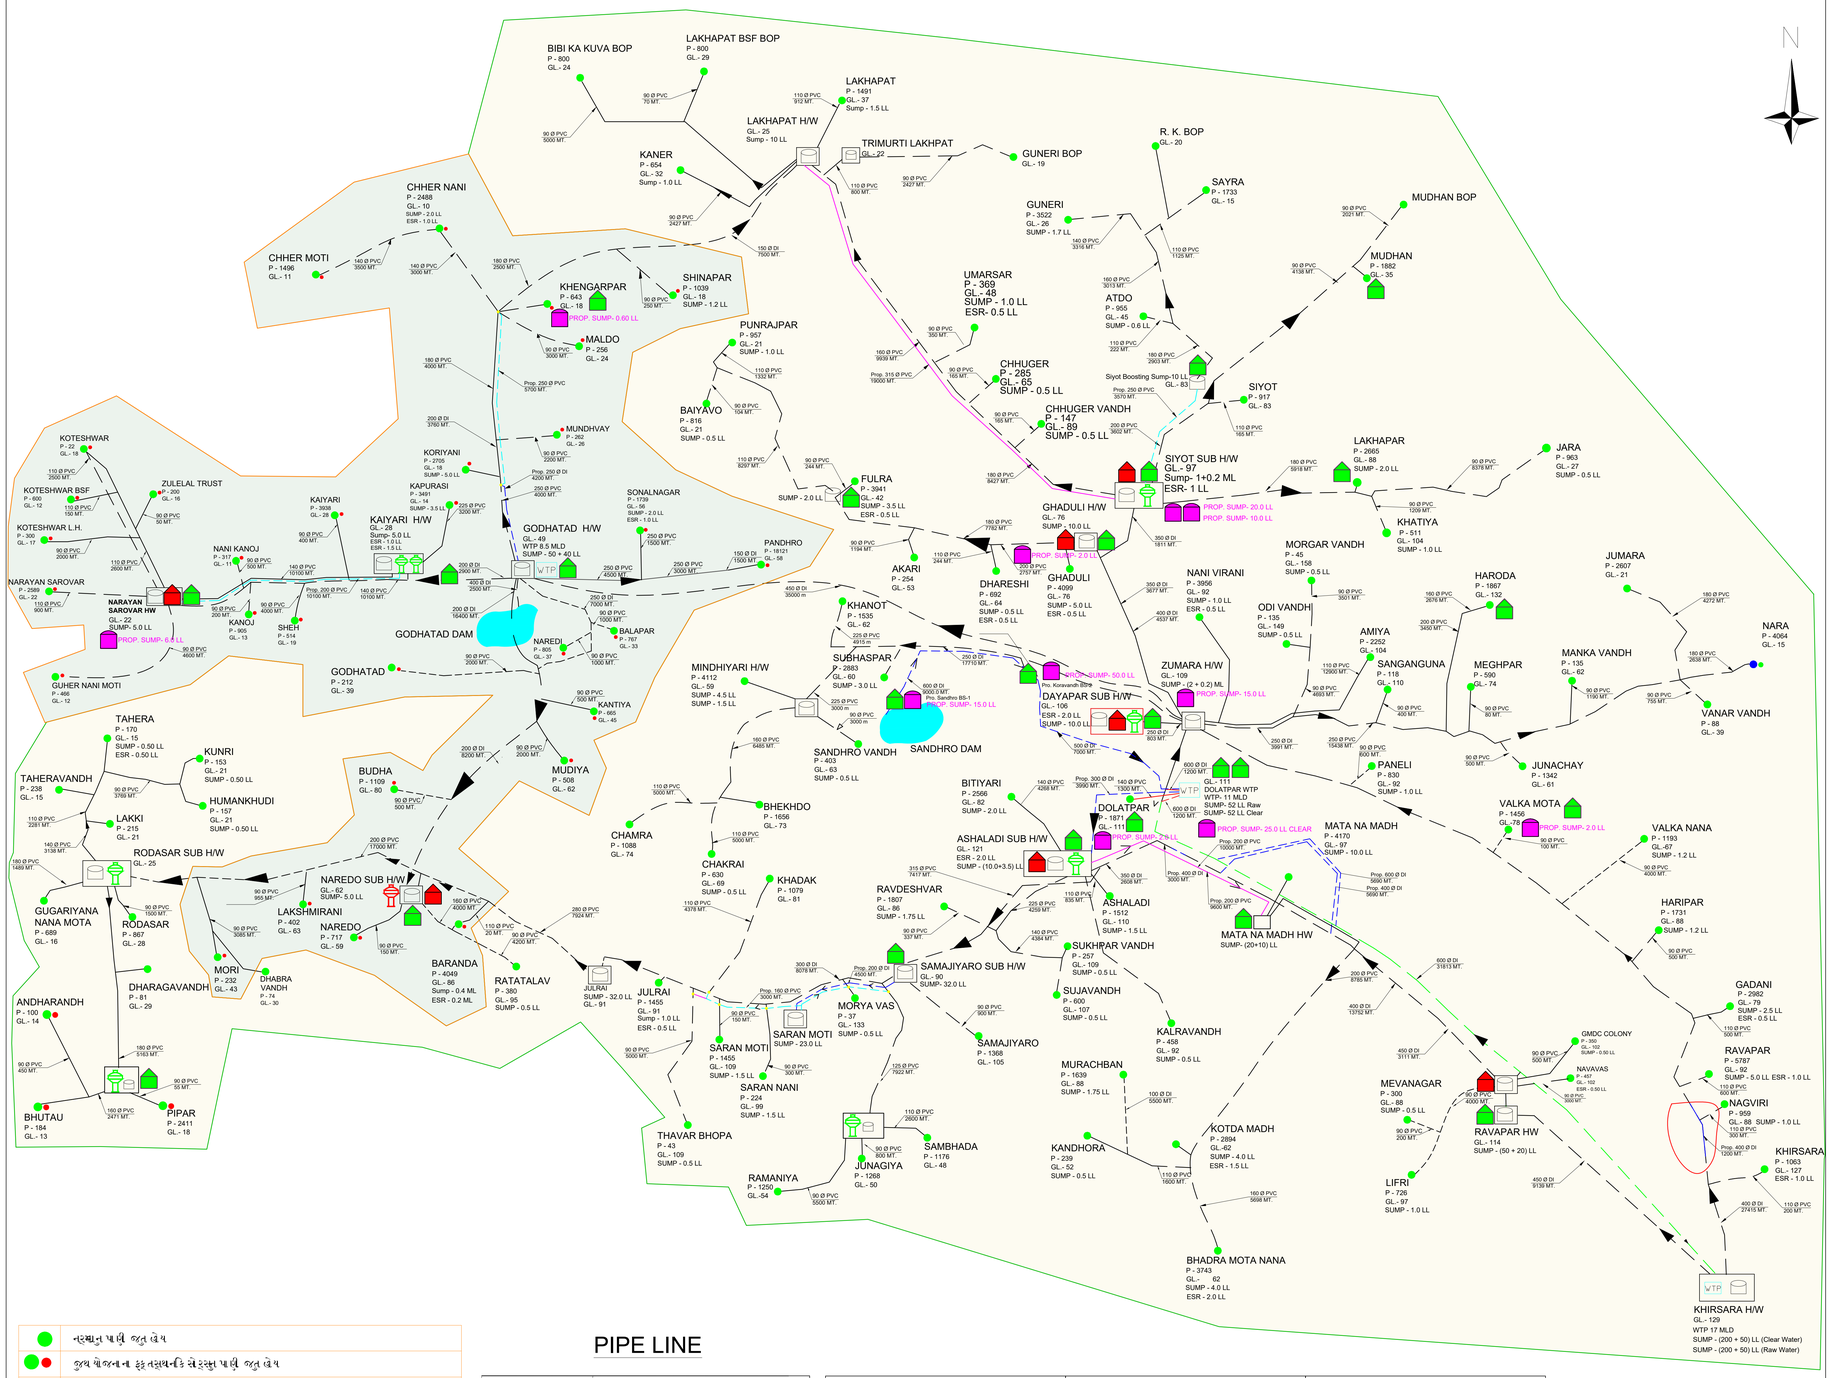

	નરમદાનુ પાણી જતુ હોય
	જુથ યોજનાના ફક્ત તલાથ-કિ લેવલ્સુ પાણી જતુ હોય
	જુથ યોજનાનુ પાણી તે તકિ કારણે સર ન આપી શકાતુ હોય
	જુથ યોજનાનુ પાણી આપી શકાતુ હોય પણ સવેછીક રીતે ન લેતા હોય
	જે ગામોમા જુથ યોજના સ્થાનકિ સોરસ નુ પાણી આપી શકાય છે નરમદાનુ પાણી આપી શકાતુ નથી તેવા કારણો સર આવા ગામો સ્થાનકિ સોરસ માથી પાણી મેળવતા હોય
	જે ગામમે ને હજુ જુથ યોજના સાથે જોડાના બાકી છે
	નવી પાઇપ લાઇન સાથે જોડાણ કરી પાણી ચાલુ કરવાનું આયોજન.

PIPE LINE

	EXISTING GRAVITY MAIN LINE
	EXISTING RISING MAIN LINE
	PROPOSED GRAVITY MAIN PVC LINE
	PROPOSED RISING MAIN DI LINE
	PROPOSED RISING MAIN PVC LINE

Existing Structure

- SHOWS THE R.C.C. ESR
- SHOWS THE R.C.C. U/G SUMP
- TW
- WTP
- HGLR

Demolition Structure

- Demolition of Pump House
- Demolition of ESR
- Demolition of Compound Wall

Proposed Structure

- Proposed Pump House
- Proposed Sump