






LONGITUDINAL ELEVATION OF BRIDGE

SCALE 1:1000




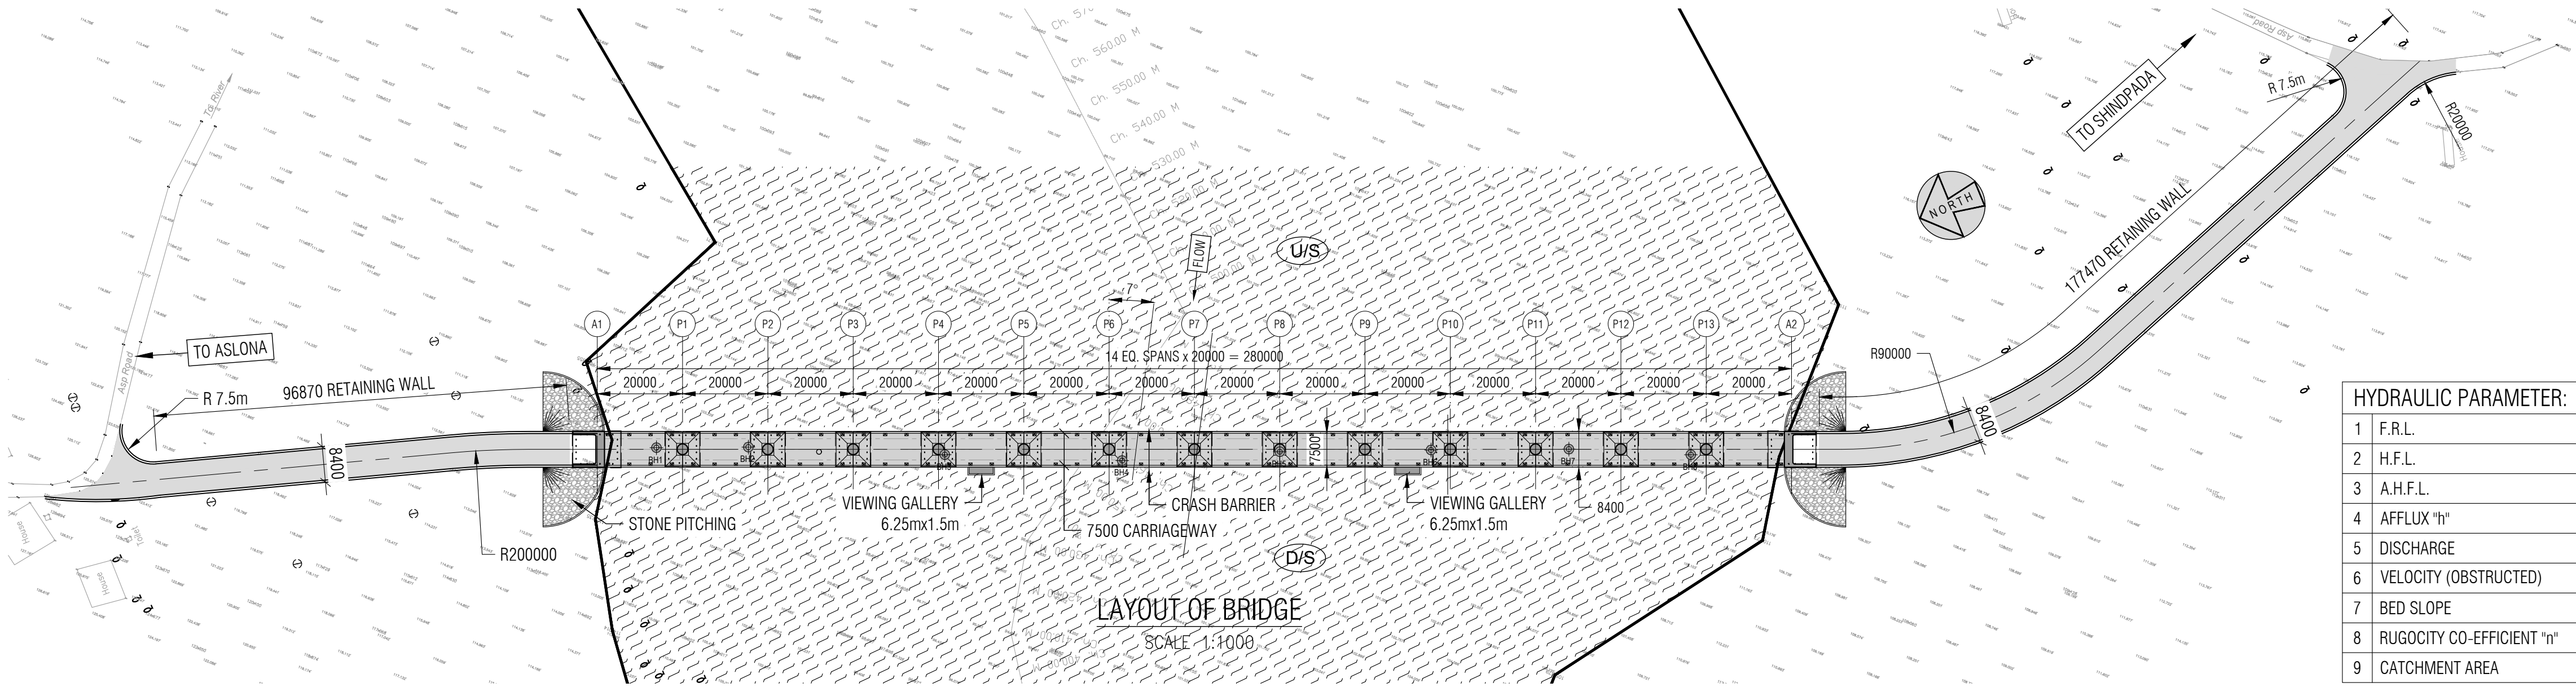


LAYOUT OF BRIDGE















SCALE 1:1000

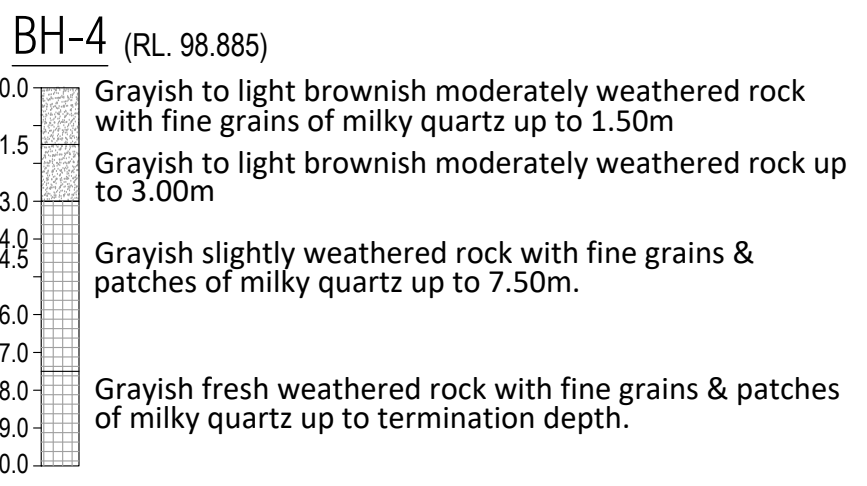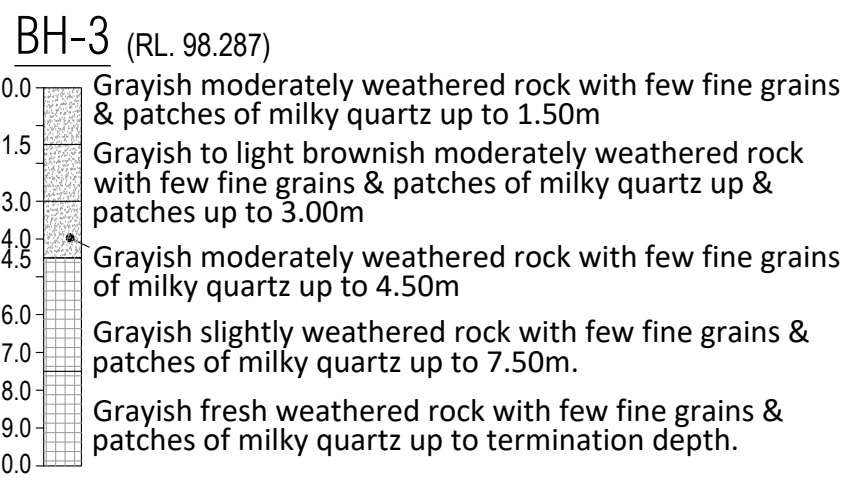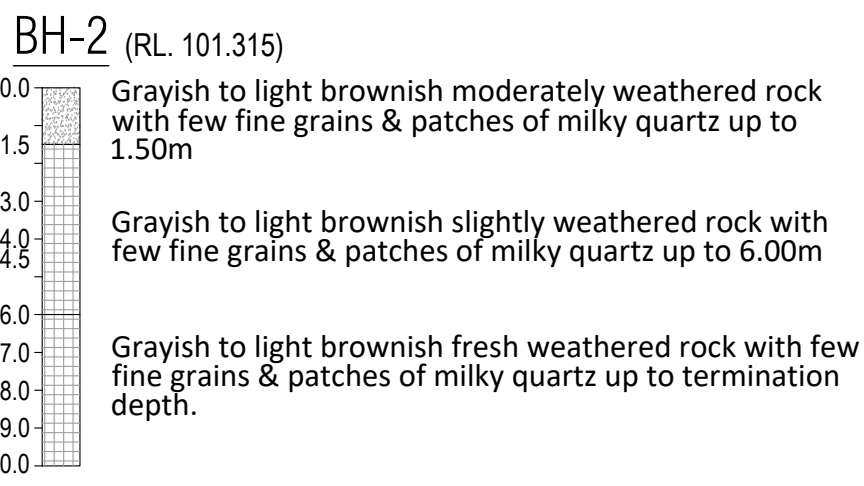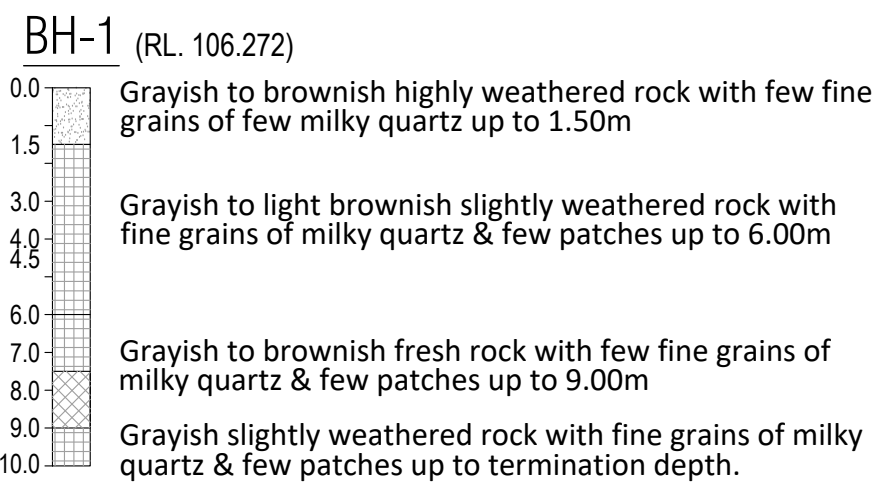


SCHEDULE OF LEVELS									
GRID NO.	CHAINAGE	GROUND LEVEL	SPAN IN	FINISHED ROAD LEVEL	ABUT./ PIER CAP TOP LEVEL	ABUT./ PIER TOP LEVEL	ABUT./ PIER HEIGHT	FOOTING TOP LEVEL	FOOTING BOTTOM LEVEL
	(m)	(m)	(m)	(m)	(m)	(m)	(m)	(m)	(m)
A1	103.090	109.097	20.000	119.000	116.538	115.938	7.841	108.097	106.097
P1	123.090	104.929	20.000	119.000	116.538	115.038	11.309	103.729	101.929
P2	143.090	100.274	20.000	119.000	116.538	115.038	15.964	99.074	97.274
P3	163.090	98.011	20.000	119.000	116.538	115.038	18.227	96.811	95.011
P4	183.090	98.235	20.000	119.000	116.538	115.038	18.003	97.035	95.235
P5	203.090	98.357	20.000	119.000	116.538	115.038	17.881	97.157	95.357
P6	223.090	98.695	20.000	119.000	116.538	115.038	17.543	97.495	95.695
P7	243.090	101.006	20.000	119.000	116.538	115.038	15.232	99.806	98.006
P8	263.090	101.348	20.000	119.000	116.538	115.038	14.890	100.148	98.348
P9	283.090	101.844	20.000	119.000	116.538	115.038	14.394	100.644	98.844
P10	303.090	101.256	20.000	119.000	116.538	115.038	14.982	100.056	98.256
P11	323.090	100.077	20.000	119.000	116.538	115.038	16.161	98.877	97.077
P12	343.090	103.270	20.000	119.000	116.538	115.038	12.968	102.070	100.270
P13	363.090	106.586	20.000	119.000	116.538	115.038	9.652	105.386	103.586
A2	383.090	109.214	20.000	119.000	116.538	115.938	7.724	108.214	106.214

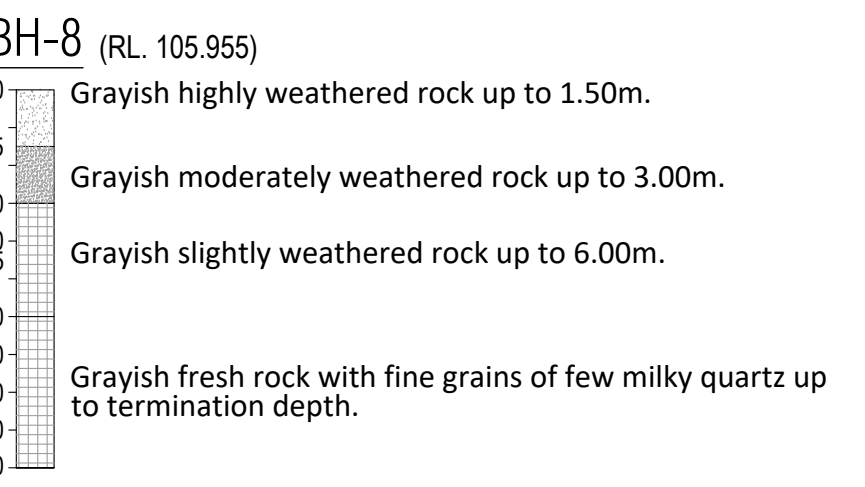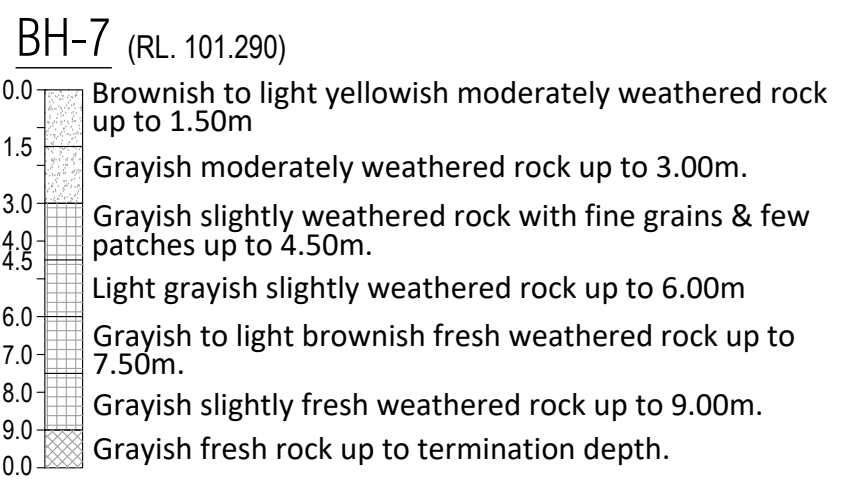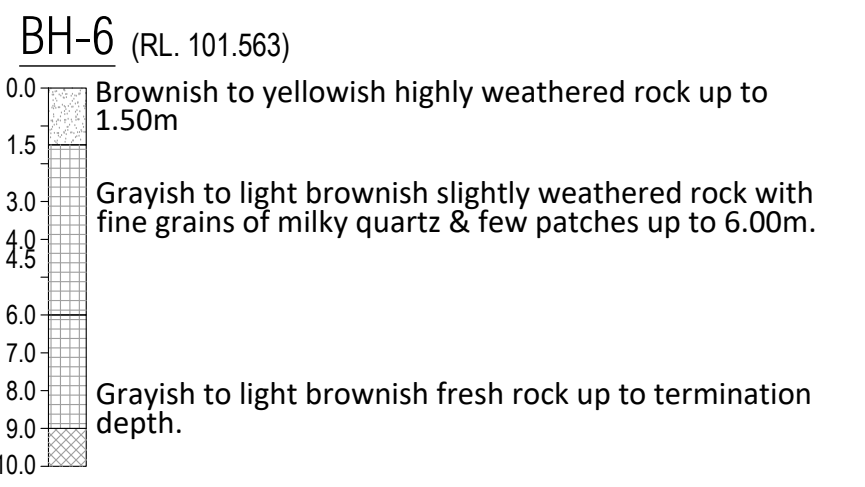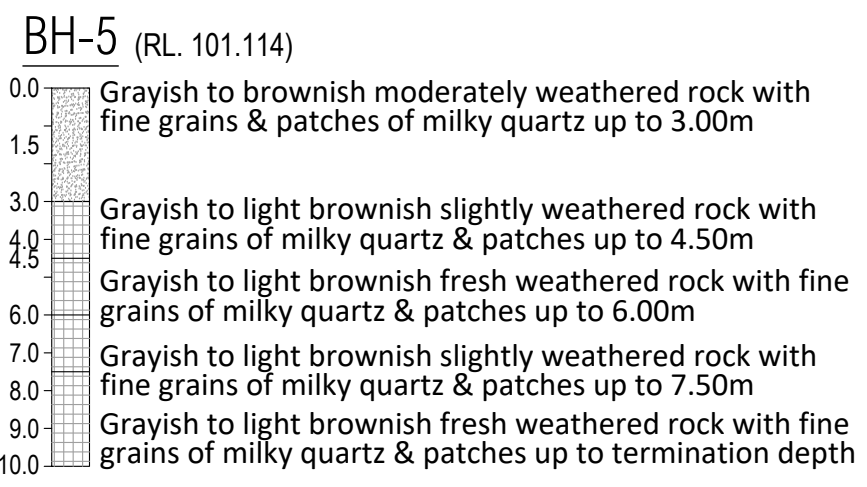

BORE NO.	EAST (X
----------	---------

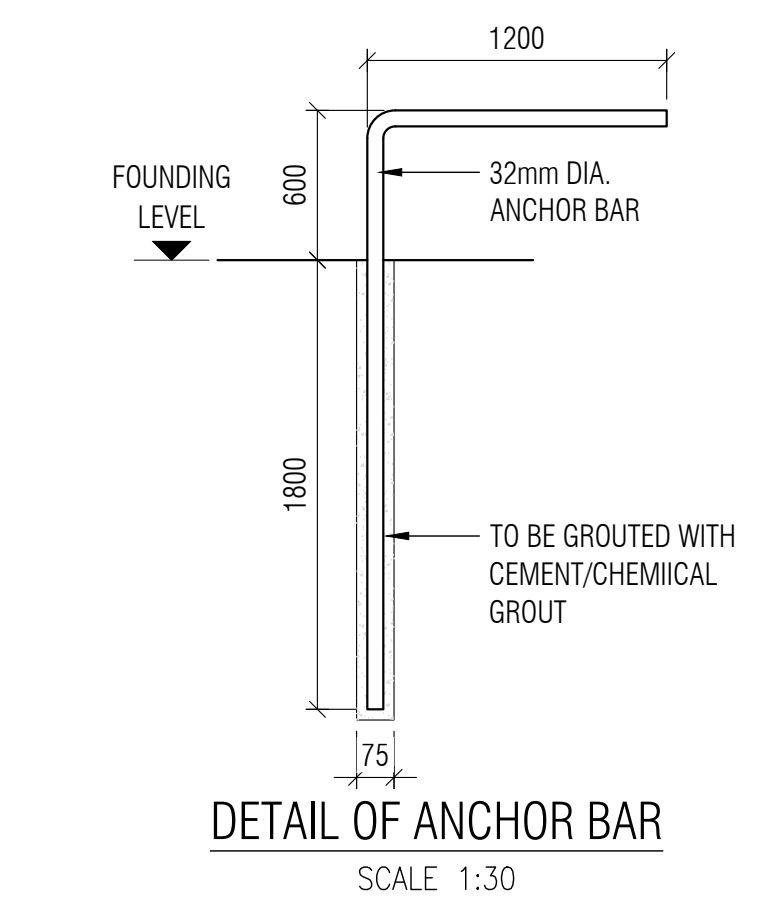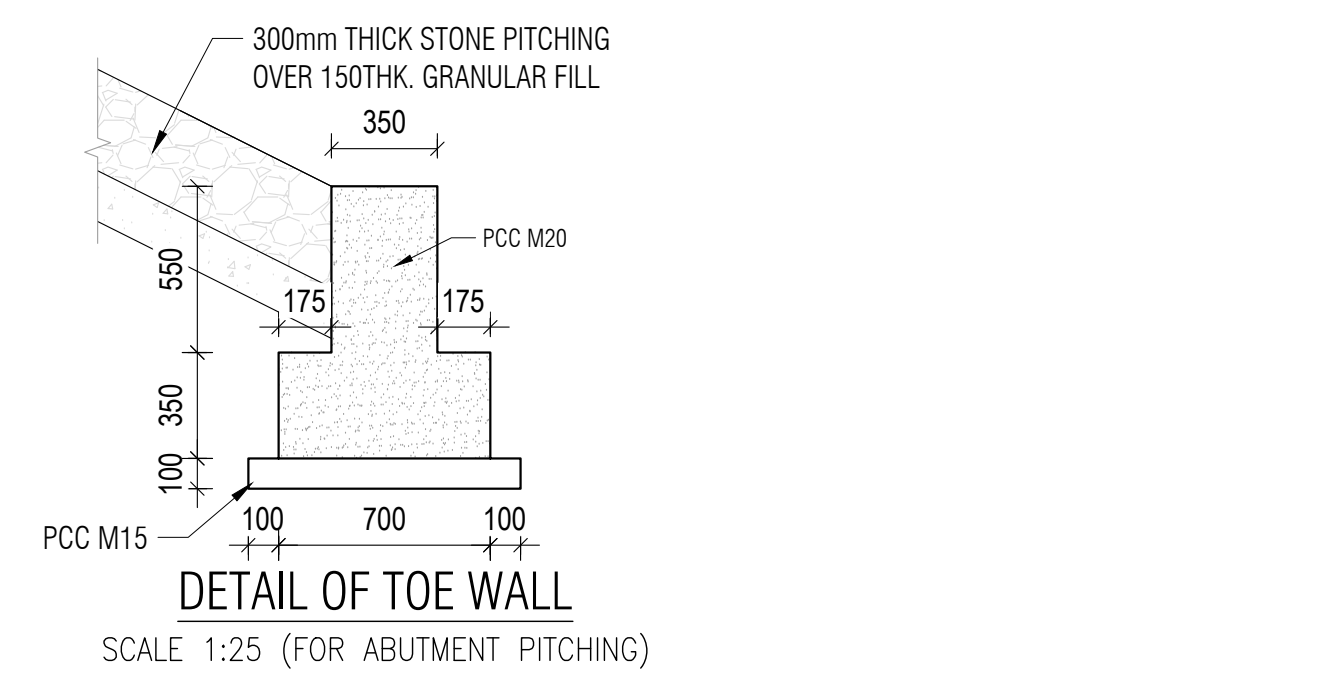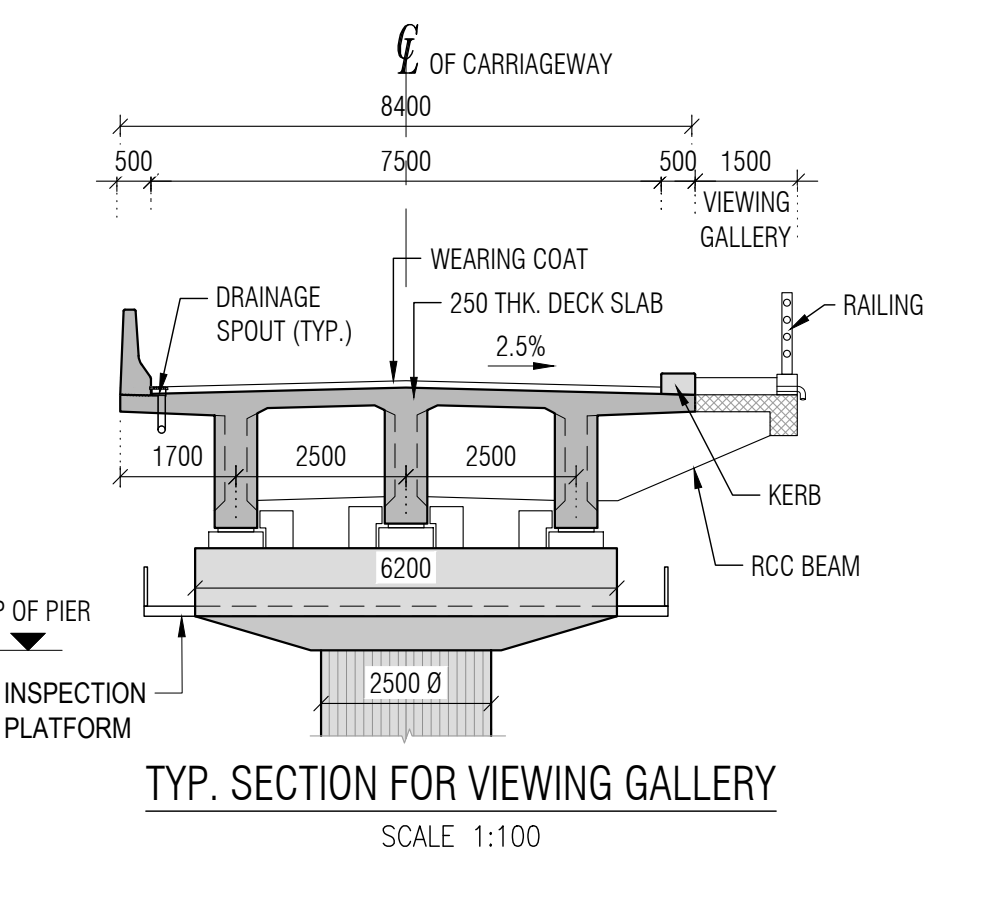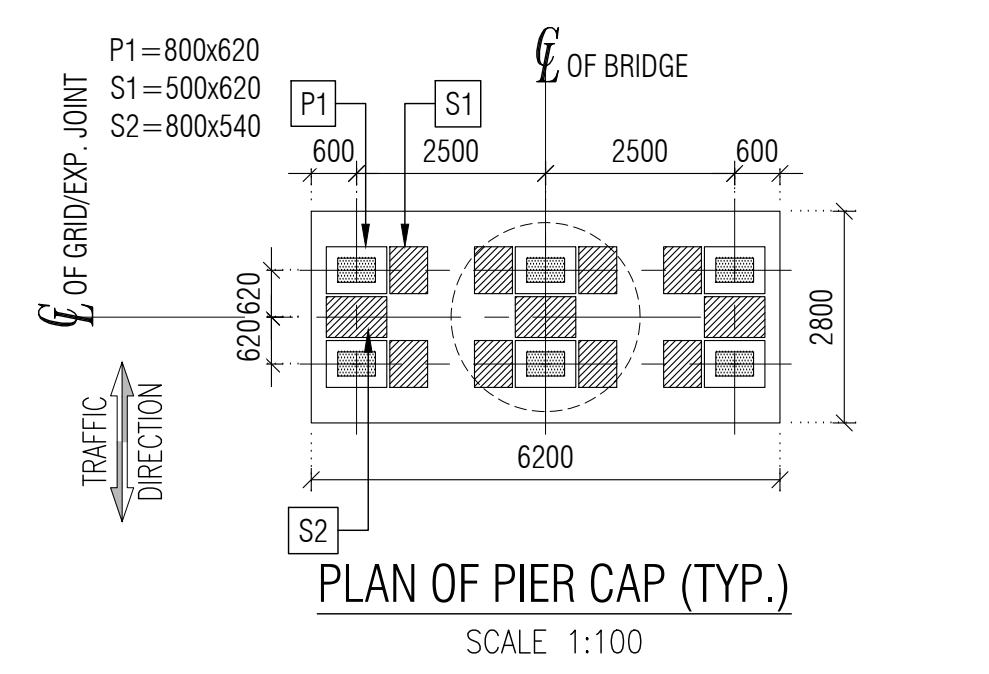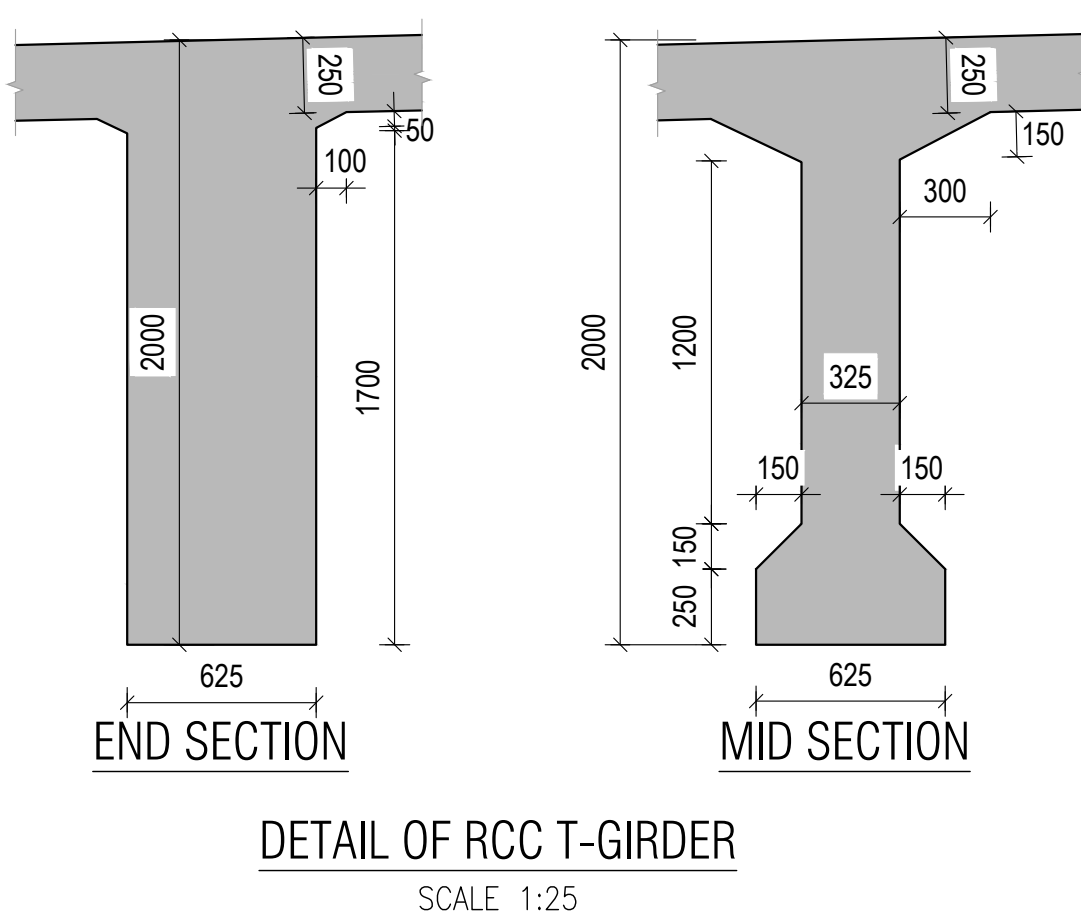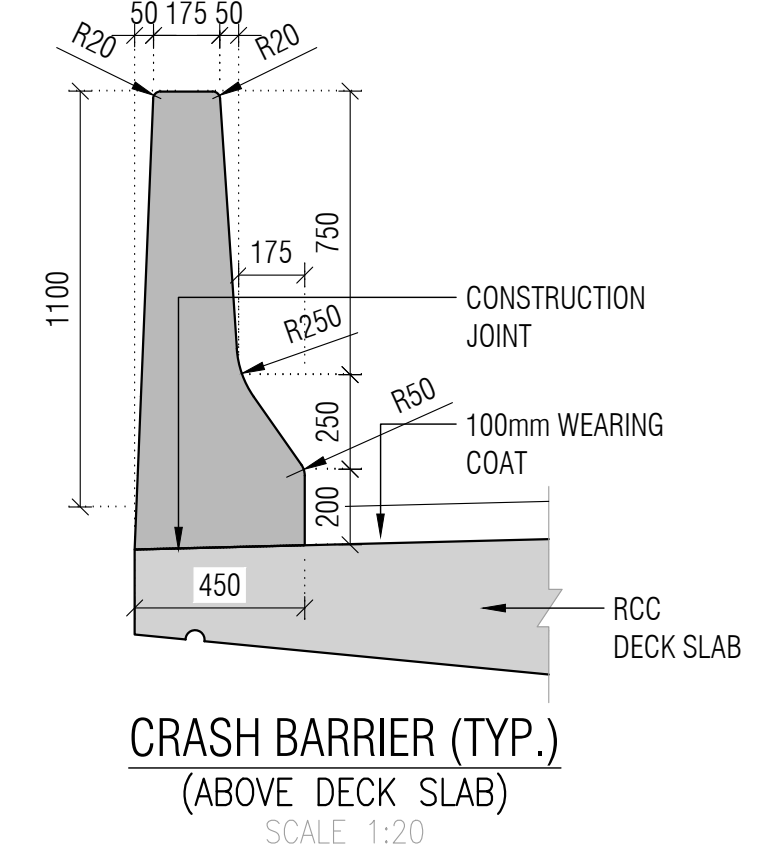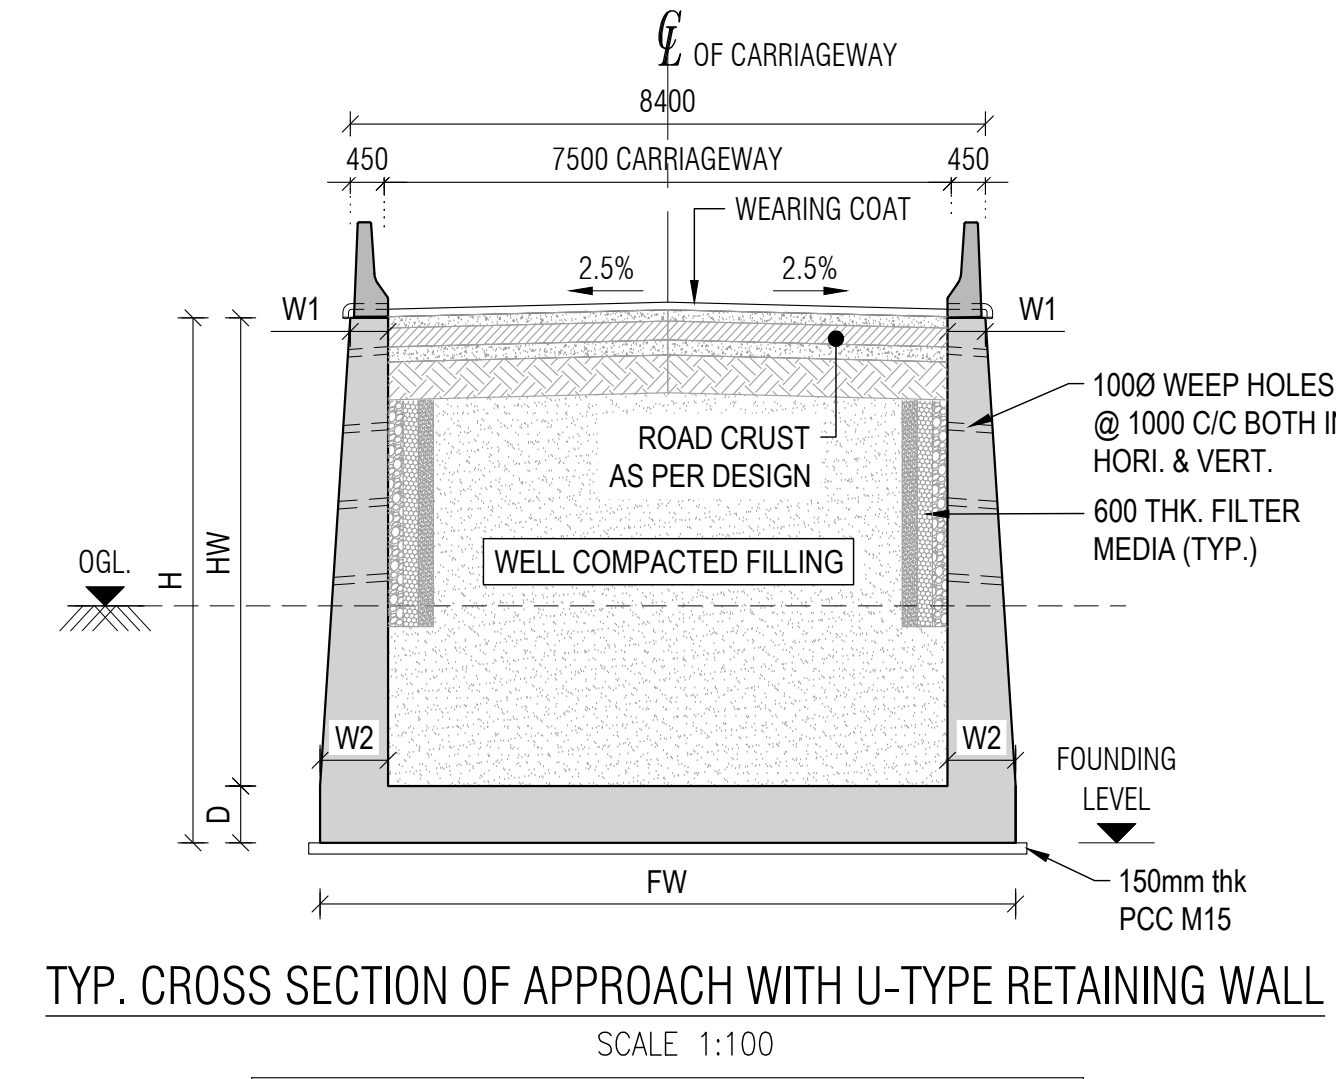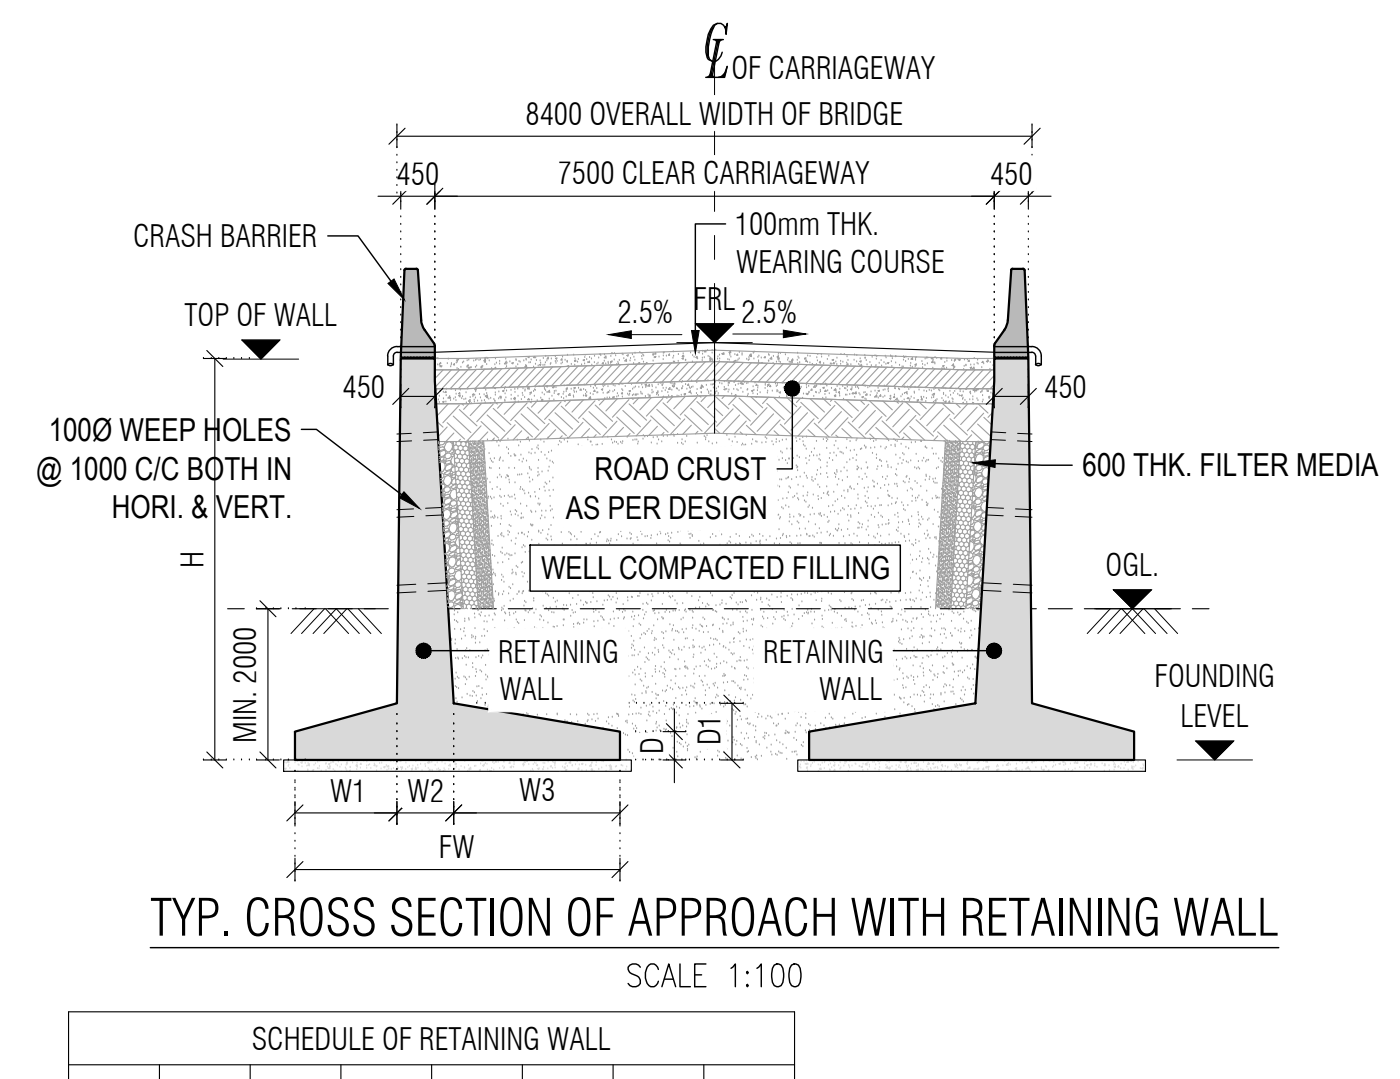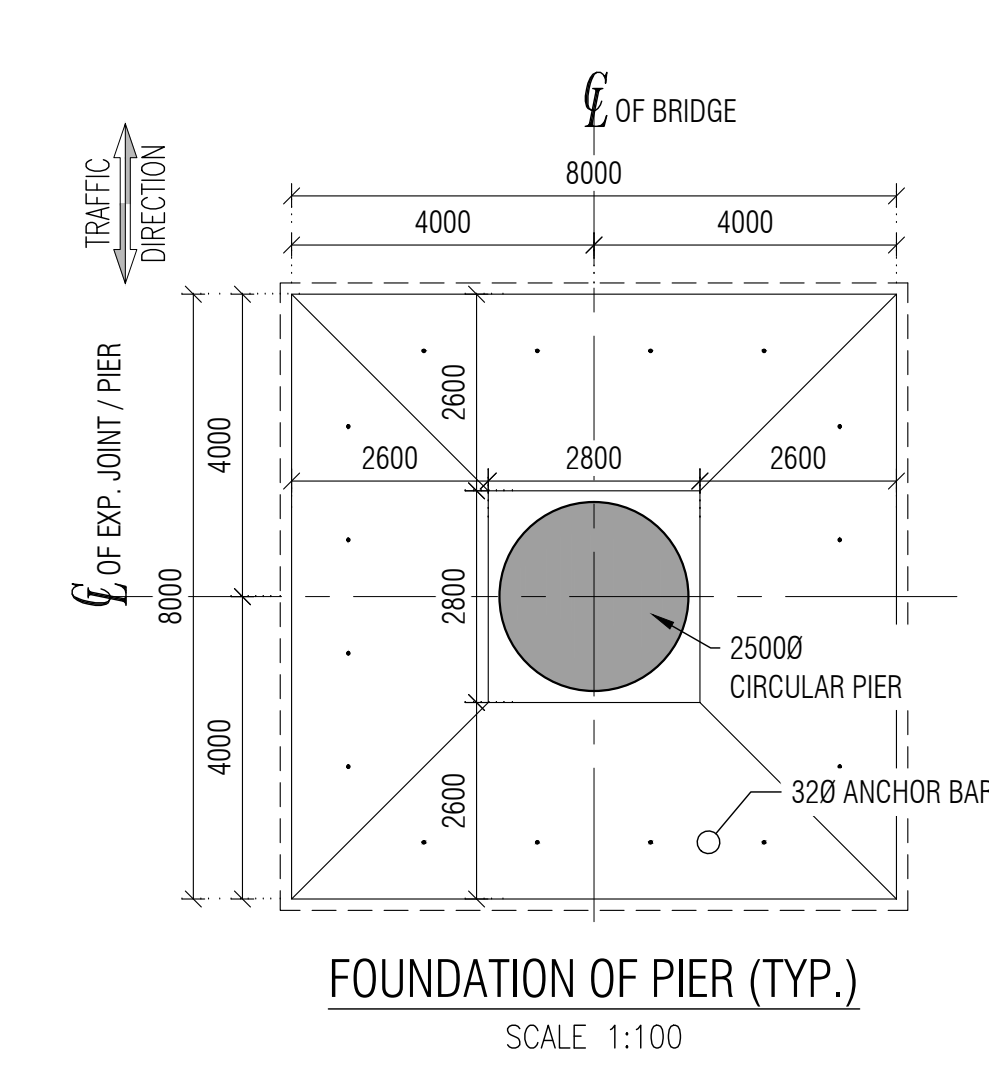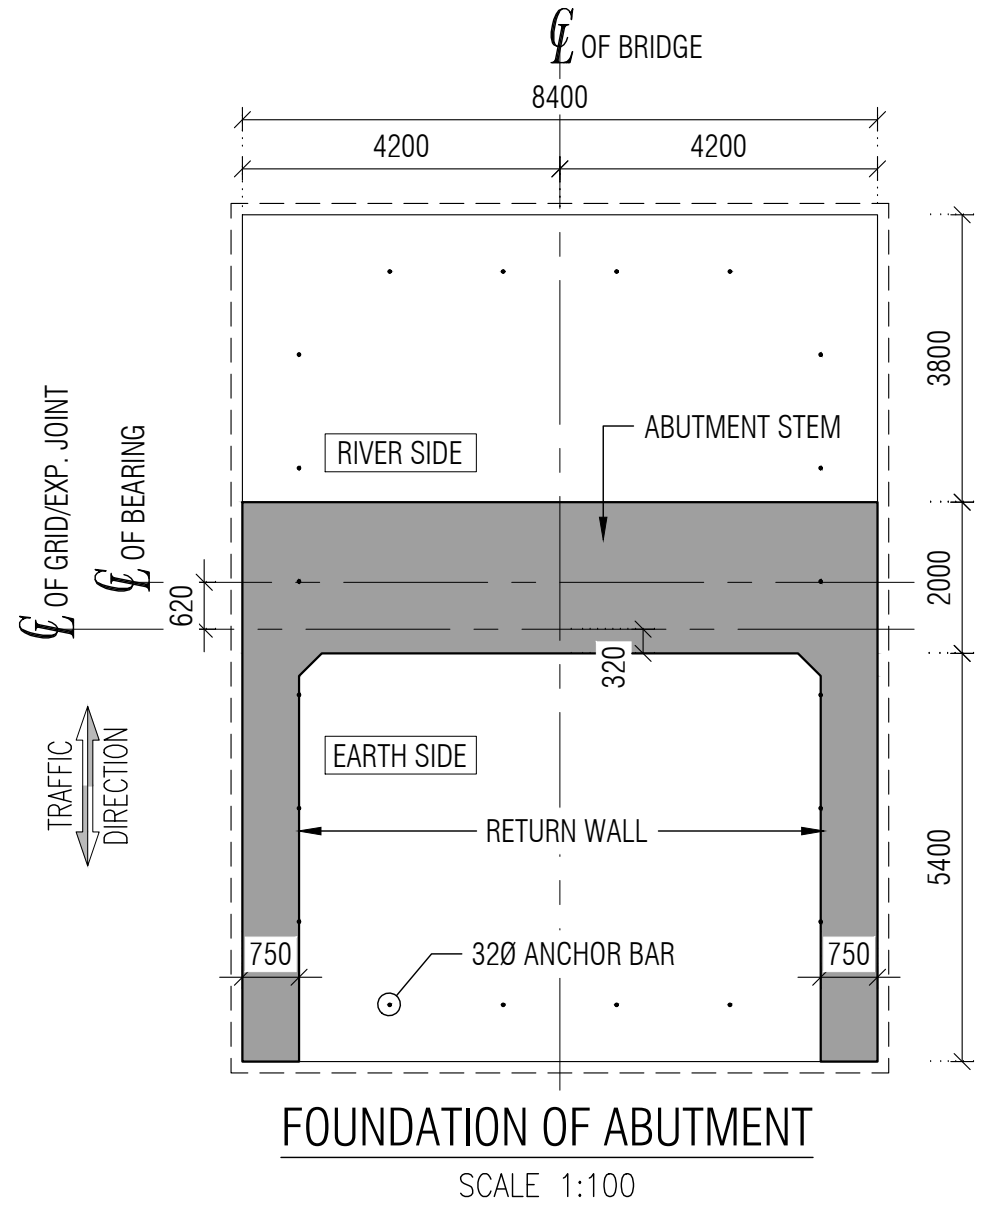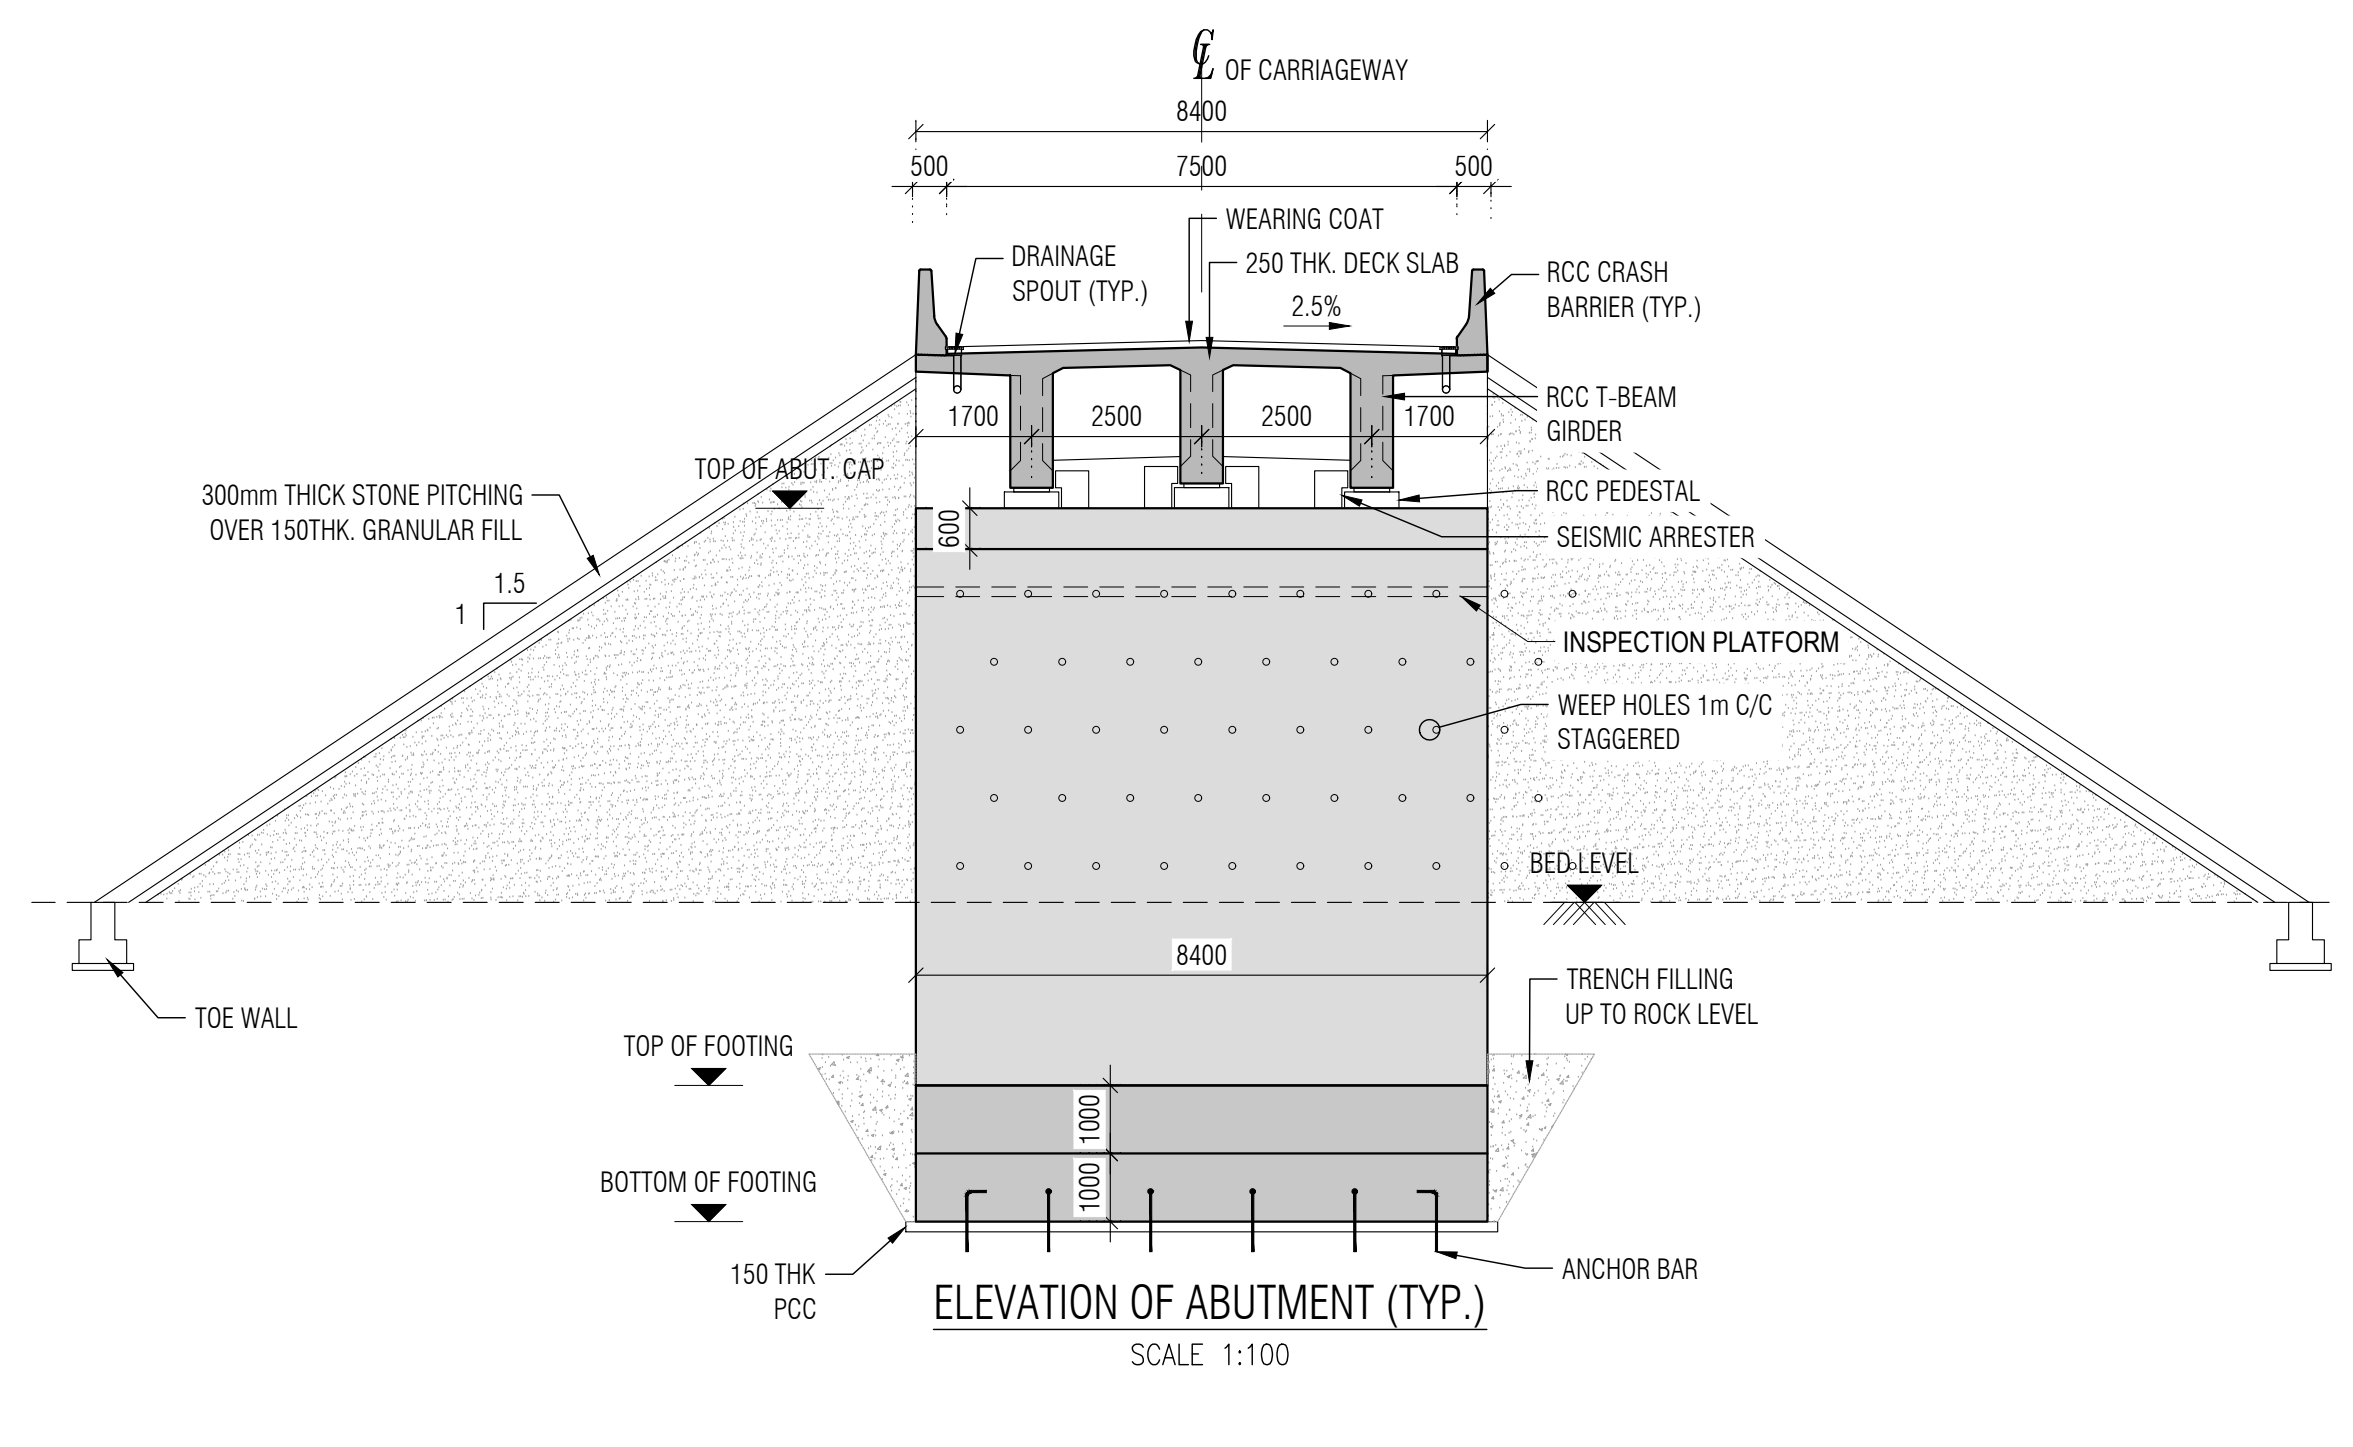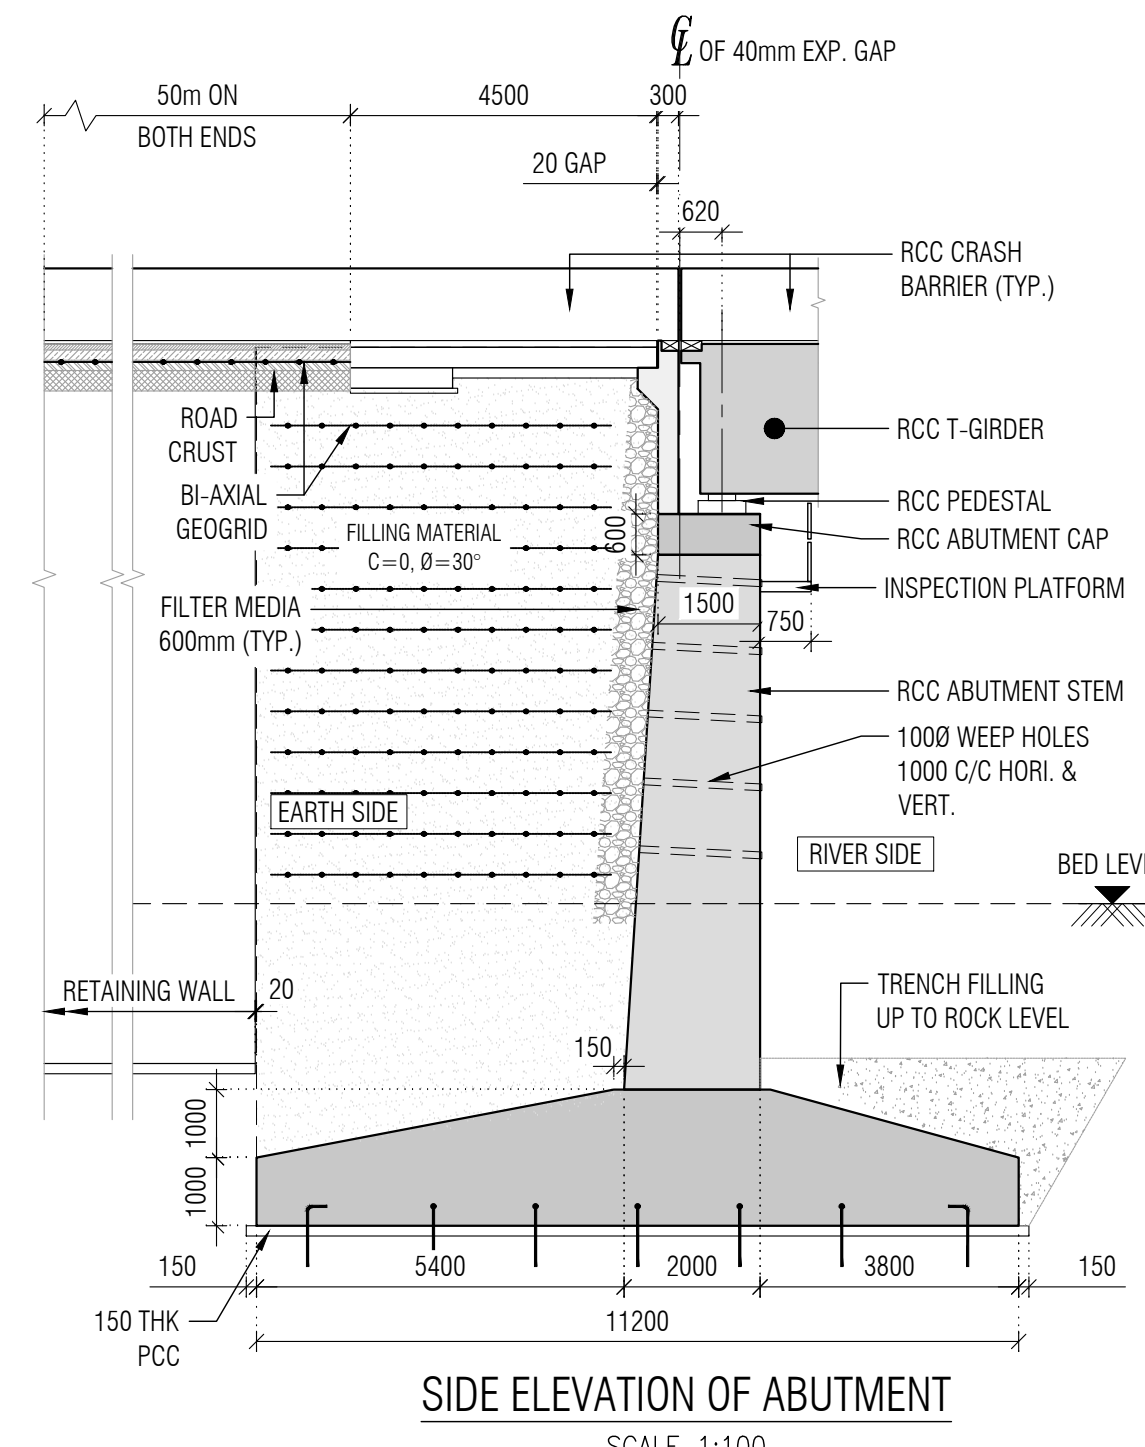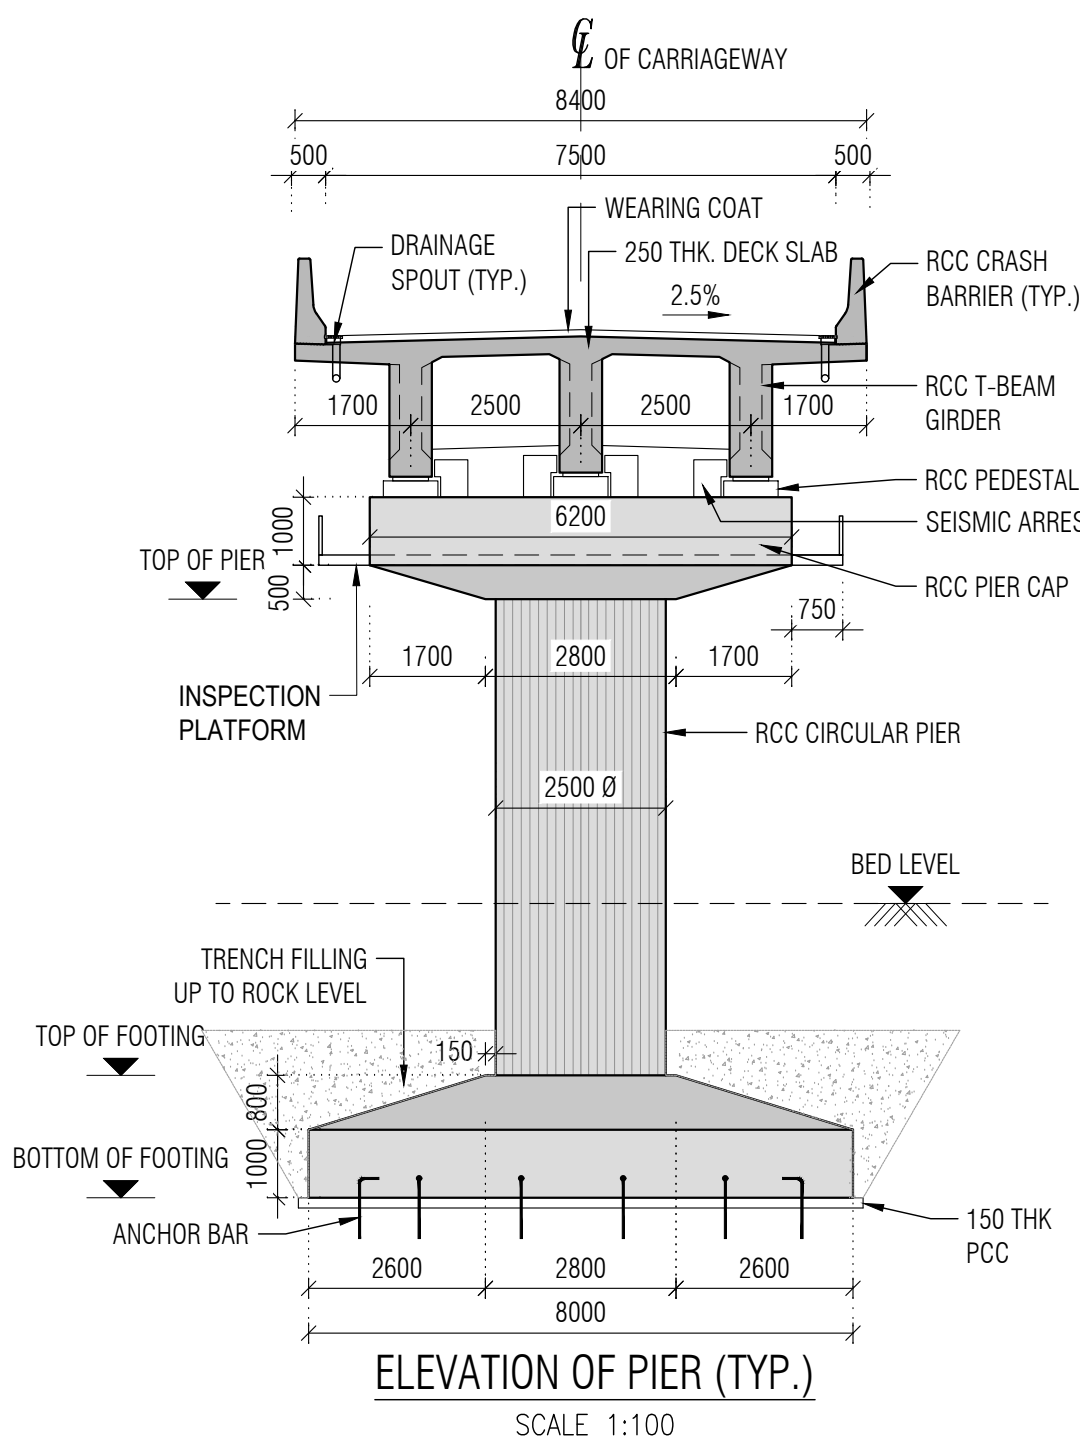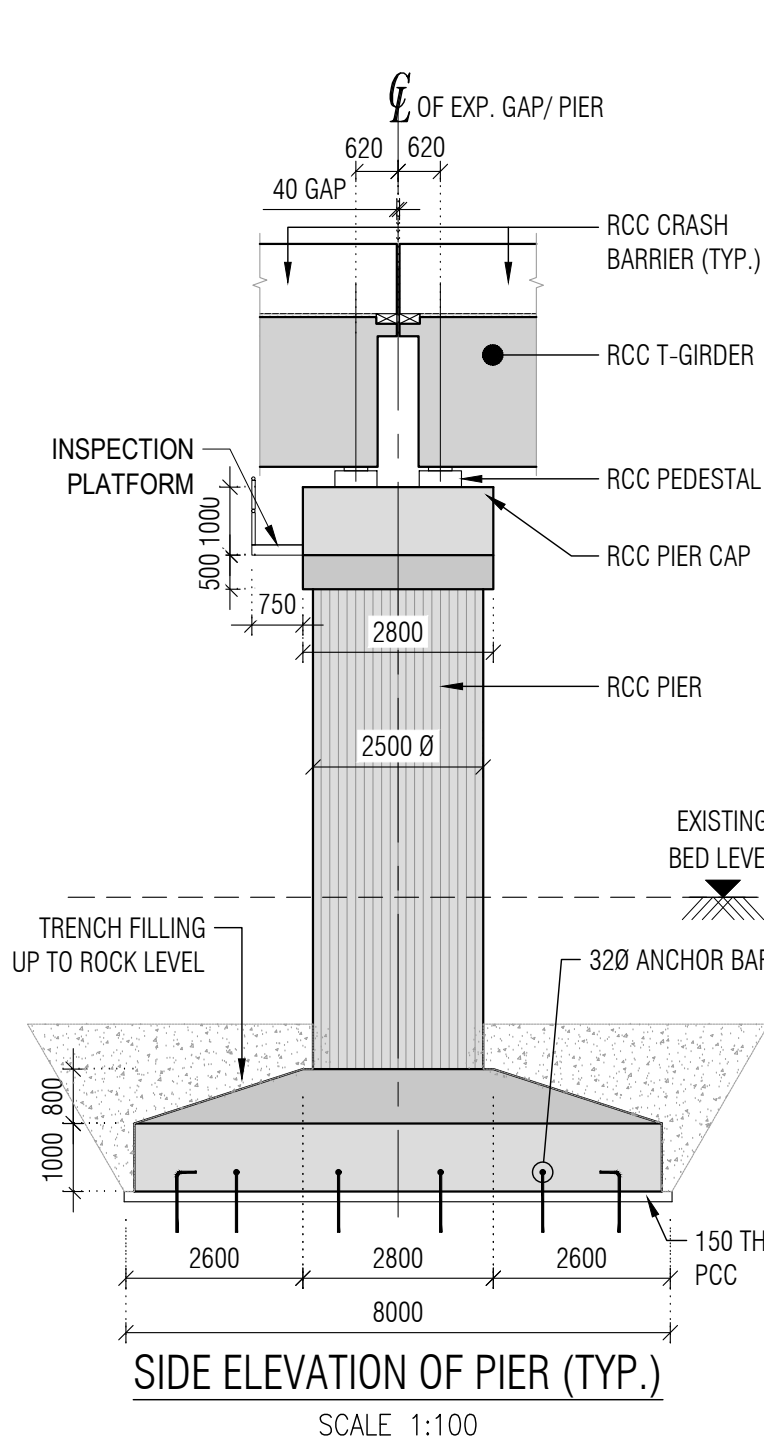

REFERENCE DRAWING			REVISIONS	
-------------------	--	--	-----------	--	--	

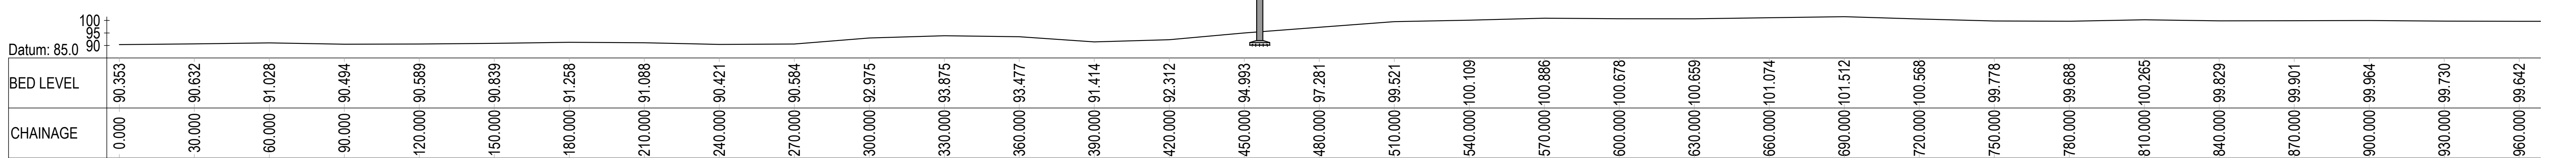[illegible]