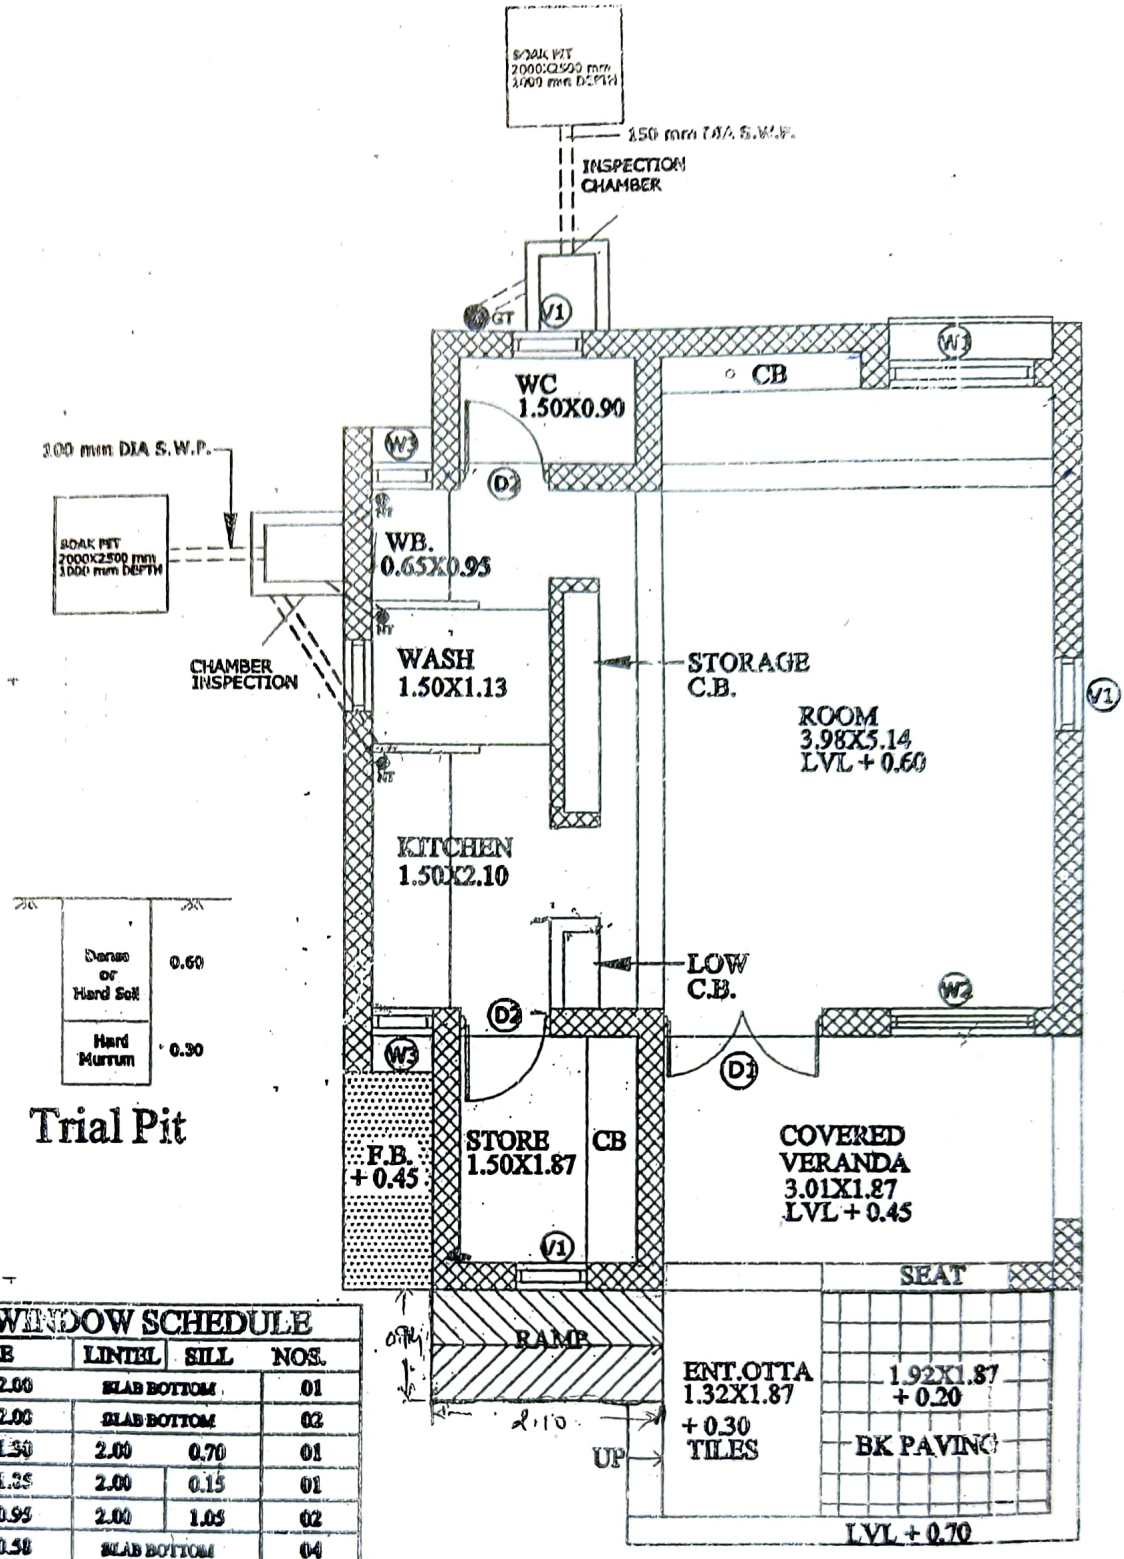

DOOR WINDOW SCHEDULE

TYPE	SIZE	LINTEL	SILL	NOS.
D1	1.20x2.00	SLAB BOTTOM		01
D2	0.76x2.00	SLAB BOTTOM		02
W1	1.21x1.50	2.00	0.70	01
W2	1.21x1.35	2.00	0.15	01
W3	0.51x0.95	2.00	1.05	02
V	0.74x0.58	SLAB BOTTOM		04
V1	0.60x0.60	2.00	1.40	04

AREA = 47.45 Sqm

GROUND FLOOR PLAN

Construction of Anganvadi Building at Nevasa

D.B.Dwarka **District.** (Type Design)

Talukas Dwarka

P3 Dwarka

Deputy Executive Engineers
Panchayat R&B Sub-Div
Dwarka