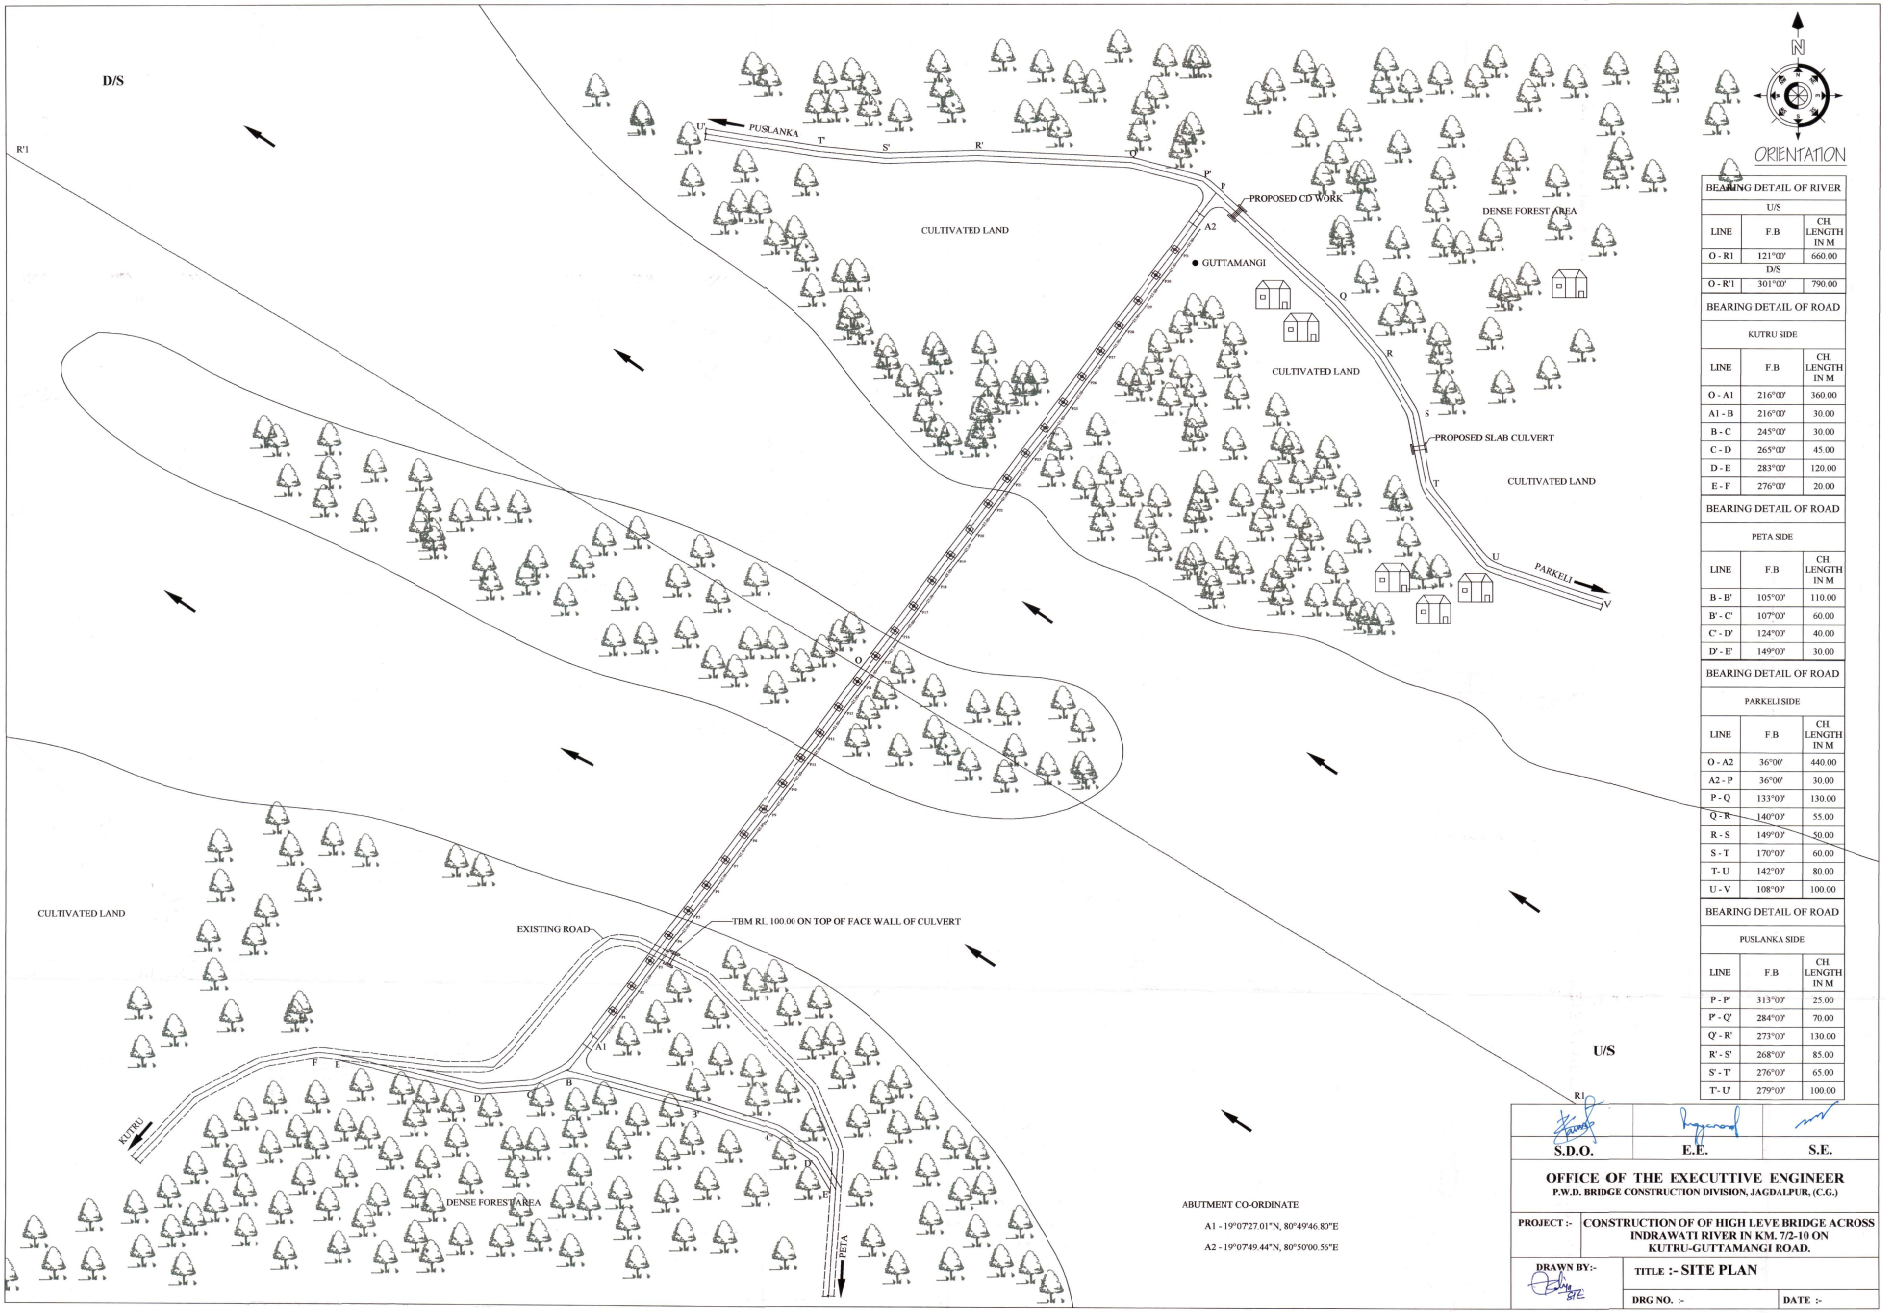

BEARING DETAIL OF RIVER		
U/S		
LINE	F.B	CH LENGTH IN M
O - R1	121°00′	660.00
D/S		
O - R'1	301°00′	790.00

BEARING DETAIL OF ROAD		
KUTRU SIDE		
LINE	F.B	CH LENGTH IN M
O - A1	216°00′	360.00
A1 - B	216°00′	30.00
B - C	245°00′	30.00
C - D	265°00′	45.00
D - E	283°00′	120.00
E - F	276°00′	20.00

BEARING DETAIL OF ROAD		
PETA SIDE		
LINE	F.B	CH LENGTH IN M
B - B'	105°00′	110.00
B' - C'	107°00′	60.00
C' - D'	124°00′	40.00
D' - E'	149°00′	30.00

BEARING DETAIL OF ROAD		
PARKELISIDE		
LINE	F.B	CH LENGTH IN M
O - A2	36°00′	440.00
A2 - P	36°00′	30.00
P - Q	133°00′	130.00
Q - R	140°00′	55.00
R - S	149°00′	50.00
S - T	170°00′	60.00
T- U	142°00′	80.00
U - V	108°00′	100.00

BEARING DETAIL OF ROAD		
PUSLANKA SIDE		
LINE	F.B	CH LENGTH IN M
P - P'	313°00′	25.00
P' - Q'	284°00′	70.00
Q' - R'	273°00′	130.00
R' - S'	268°00′	85.00
S' - T'	276°00′	65.00
T- U'	279°00′	100.00

ABUTMENT CO-ORDINATE

A1 - 19°07'27.01"N, 80°49'46.80"E

A2 - 19°07'49.44"N, 80°50'00.55"E

S.D.O.	E.E.	S.E.

OFFICE OF THE EXECUTTIVE ENGINEER
P.W.D. BRIDGE CONSTRUCTION DIVISION, JAGDALPUR, (C.G.)

PROJECT :-	CONSTRUCTION OF OF HIGH LEVE BRIDGE ACROSS INDRAWATI RIVER IN KM. 7/2-10 ON KUTRU-GUTTAMANGI ROAD.
DRAWN BY:-	TITLE :- SITE PLAN
	DRG NO. :- / DATE :-