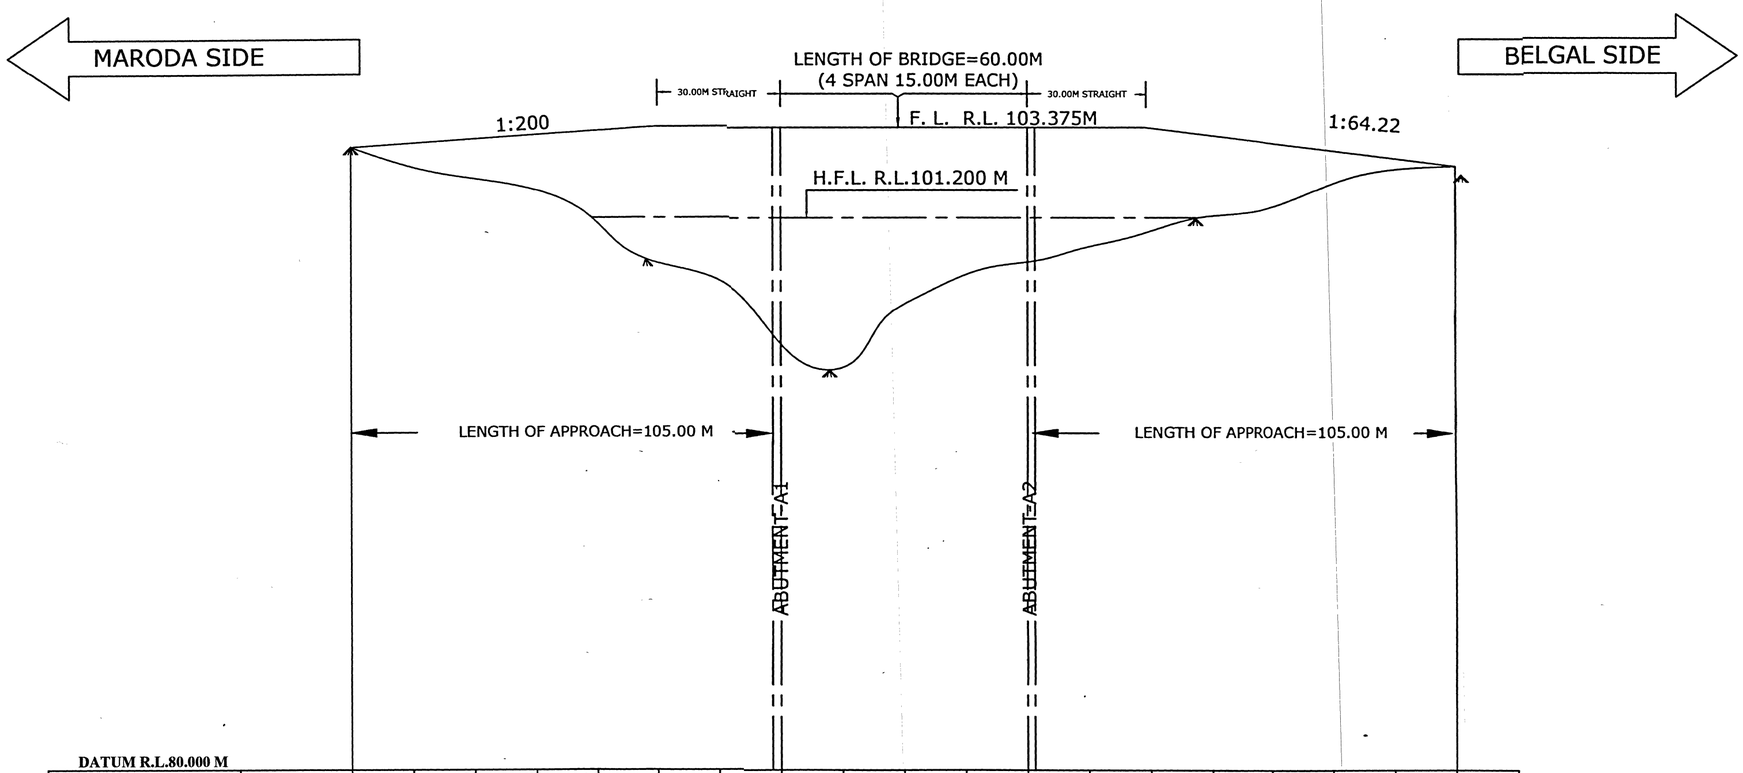

DATUM R.L.80.000 M

GROUND LEVEL IN METRE	103.000	102.800	101.910	101.580	100.180	99.880	99.530	98.100	97.320	99.120	99.610	100.350	100.280	100.690	101.170	101.140	102.200	102.090	102.160
CHAINAGE IN METRE	15.00	0.000	15.00	30.00	45.00	60.00	75.00	90.00	105.00	120.00	135.00	150.00	165.00	180.00	195.00	210.00	225.00	240.00	255.00

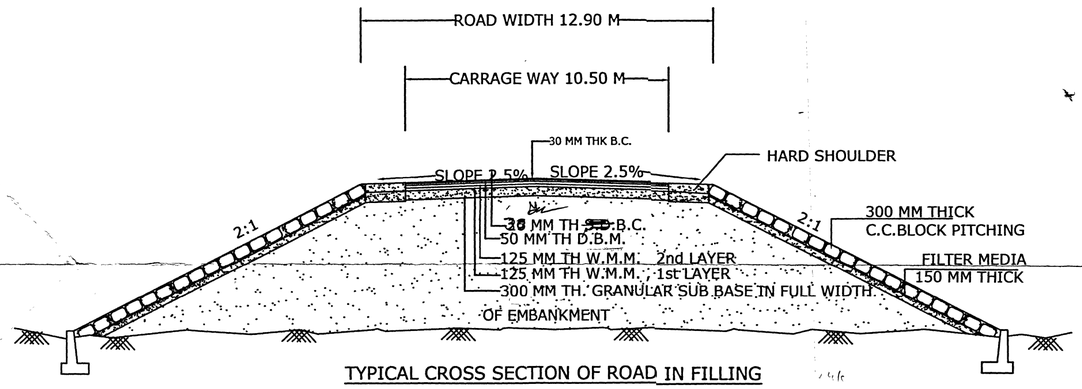

TYPICAL CROSS SECTION OF ROAD IN FILLING

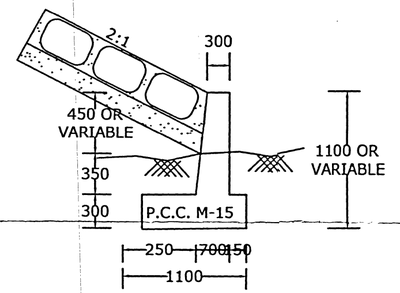

SECTION OF P.C.C. TOE WALL

S/E	S.D.O.	E.E.

OFFICE OF THE EXECUTIVE ENGINEER
P.W.D. BRIDGE CONSTRUCTION DIVISION,KANKER, (C.G.)

PROJECT	CONSTRUCTION OF HIGH LEVEL BRIDGE ACROSS BELGAL NALLA ON MARODA-BELGAL-CHHOTEBETIYA ROAD IN KM.6/6	
DRAWN BY	TITLE :- L - SECTION OF APPROACH ROAD	
	DRG NO. :-	DATE :-